

IL SISTEMA INFRASTRUTTURALE

La classificazione finale (in base al D.Lgs. 30-04-1992 n° 285)

- A - Autostrade TEM (in previsione)
- B - Strade extraurbane principali (in previsione)
- C - Strade extraurbane principali (Strade Provinciali)
- E - Strade urbane di quartiere
- E - Strade urbane di quartiere di progetto
- F - Strade locali



Due sono le strade provinciali che interessano il Comune di Lisiate. La prima è la SP 14 "Rivolatana", la quale attraversa il comune in direzione est-ovest per circa 3.8 Km. La seconda è la SP 39 "Della Cerca", che taglia il territorio comunale da sud verso nord direzione Melzo. Tale strada interessa il territorio comunale per 2.6 km, oltre alla diramazione di circa 1 Km in direzione Truccazzano.

La rete delle piste ciclabili

- Esistente
- Progetto MIBici
- Progetto BiciPlan
- Progetto Comune
- Progetto Comune (Percorso Vita)
- Progetto Comune e BiciPlan
- Progetto MIBici e BiciPlan
- Progetto Comune MIBici e BiciPlan

Il sistema dei servizi per la mobilità

- Standard per la sosta
- Confine comunale

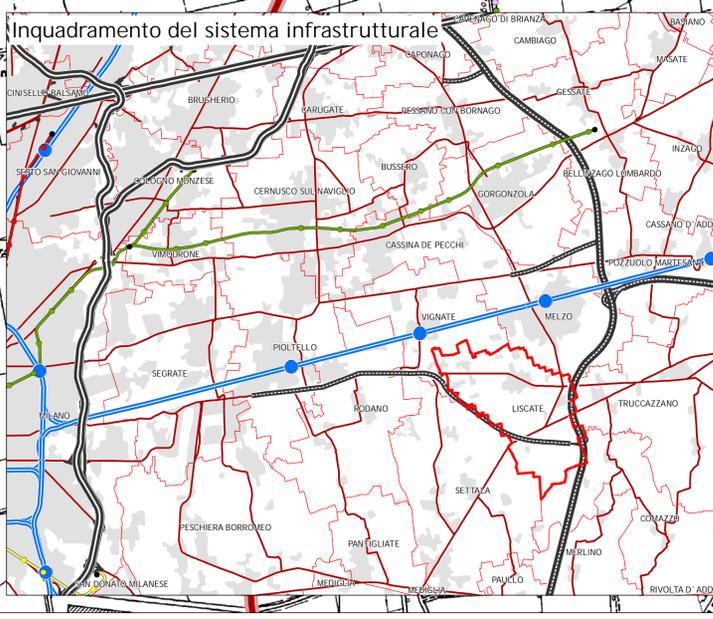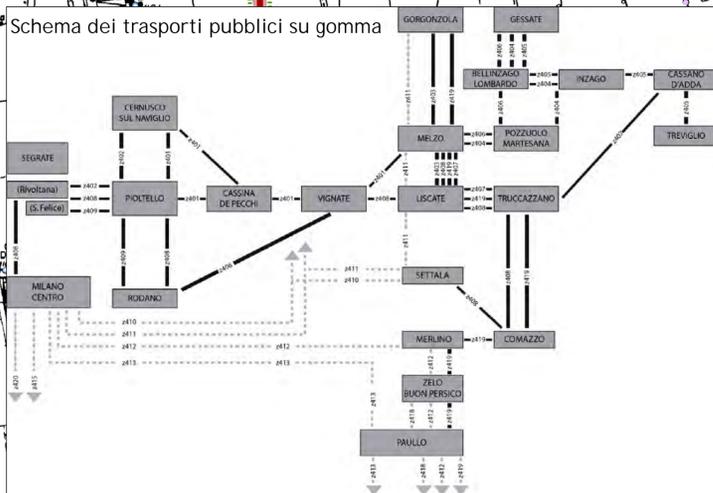

Il sistema infrastrutturale sovralocale

- Ferrovia Milano - Bergamo - Brescia
- Metropolitana - Linea 1
- Metropolitana - Linea 2
- Metropolitana - Linea 3
- Strade Provinciali
- Autostrade
- Autostrade di progetto TEM - BRE-BE-MI
- Raccordo di progetto TEM - BRE-BE-MI

Scala 1:100.000
Fonte Regione Lombardia

COMUNE DI LISIATE
Comune di Lisiate
Largo Europa 2
20060 Lisiate MI

Il Sindaco
Alberto Fulgione

Responsabile del Procedimento
Geom. Ferrari Paola

Data di adozione
D.C.C. n.39 del 06 settembre 2016
Data di approvazione
D.C.C. n.2 del 17 febbraio 2017

THE BLOSSOM AVENUE
FOR BETTER HUMAN LIVING

Marco Faschinetti - Marco Dall'waile

14 East 10th, ground floor, New York 10013 NY - USA
Phone +1 (212) 334 3052 - Fax +1 (212) 334 3050

Corso Italia 13, 20122, Milano (MI) - ITALIA
Tel. +39 (02) 36634482 - Fax +39 (02) 36643432

VARIANTE AL PIANO DI GOVERNO DEL TERRITORIO
(ai sensi della L.r. 12/2005 e s.m.i.)

DP_3.1

Il sistema infrastrutturale
Scala 1:8.000

COMMITTENTE
Comune di Lisiate
Largo Europa 2
20060 Lisiate MI
tel. 02 9605151 fax 02 96350200
pec: comune.lisiate@pec.regione.lombardia.it
COD. FISC. 83503450153
P.IVA 06724920159

GRUPPO DI LAVORO
The Blossom Avenue Management
Prof. Arch. Marco Faschinetti

Sette legale
Corso Italia 13, 20122, Milano
CP P.IVA 0872030089
Tel. +39 (02) 365 234482
Fax +39 (02) 36643432

Marzo 2017

FID PROJECT
info@theblossomavenue.com - www.theblossomavenue.com