


- Contorno comune** Cartografia catastale
- SISTEMA DELLO SPAZIO COSTRUITO**
- Città storica**
- Ambito della città storica (ex zona A)
 - Ambito delle cascinie storiche (ex zona A) interne al Parco Agricolo sud Milano
 - VMCOLO ex L. 1089/39
 - Perimetro centro storico
- Città consolidata**
- Ambito della città consolidata prevalentemente residenziale a media densità (ex zona B2)
 - Ambito della città consolidata prevalentemente residenziale ad alta densità (ex zona B1)
 - Ambito della città consolidata prevalentemente residenziale a indice definito (ex zona B3)
 - Ambito della città consolidata prevalentemente produttiva (ex zona D1a)
 - Ambito della città consolidata prevalentemente produttiva soggetto a norma speciale
 - Ambito della città consolidata prevalentemente artigianale
 - Ambito della città consolidata dei beni e dei servizi (terziario-commerciali) (ex zona D1b)
 - Ambito della città consolidata dei beni e dei servizi (terziario-commerciali) a zona speciale
 - Ambiti di interesse collettivo intercomunale
 - Presenze non agricole in zona agricola e/o nel parco agricolo sud Milano
 - Presenze non agricole in zona agricola e/o nel parco agricolo sud Milano
- Città da consolidare**
- Ambito della città da consolidare prevalentemente produttiva (ex zona D2)
- Città da trasformare**
- Ambito non soggetti a Piano delle Regole (ambiti soggetti al Documento di Piano)
- SISTEMA DELLO SPAZIO APERTO**
- Parco Agricolo sud Milano
 - Rogge
 - Aree idriche
 - Verde privato
 - Insediamenti rurali isolati di interesse paesistico (art. 39 n.1.a. PTC Parco Agricolo Sud Milano)
 - Rogge ecologicamente import.
 - Ambiti agricoli
- SISTEMA DEI SERVIZI (ambiti soggetti a Piano dei Servizi)**
- Servizi esistenti
 - Servizi di progetto
 - Rete ciclopedonale esistente
 - Rete ciclopedonale di progetto
 - Limiti di rispetto strade, pozzi, cimitero, elettrodotti
 - Nuova viabilità comunale

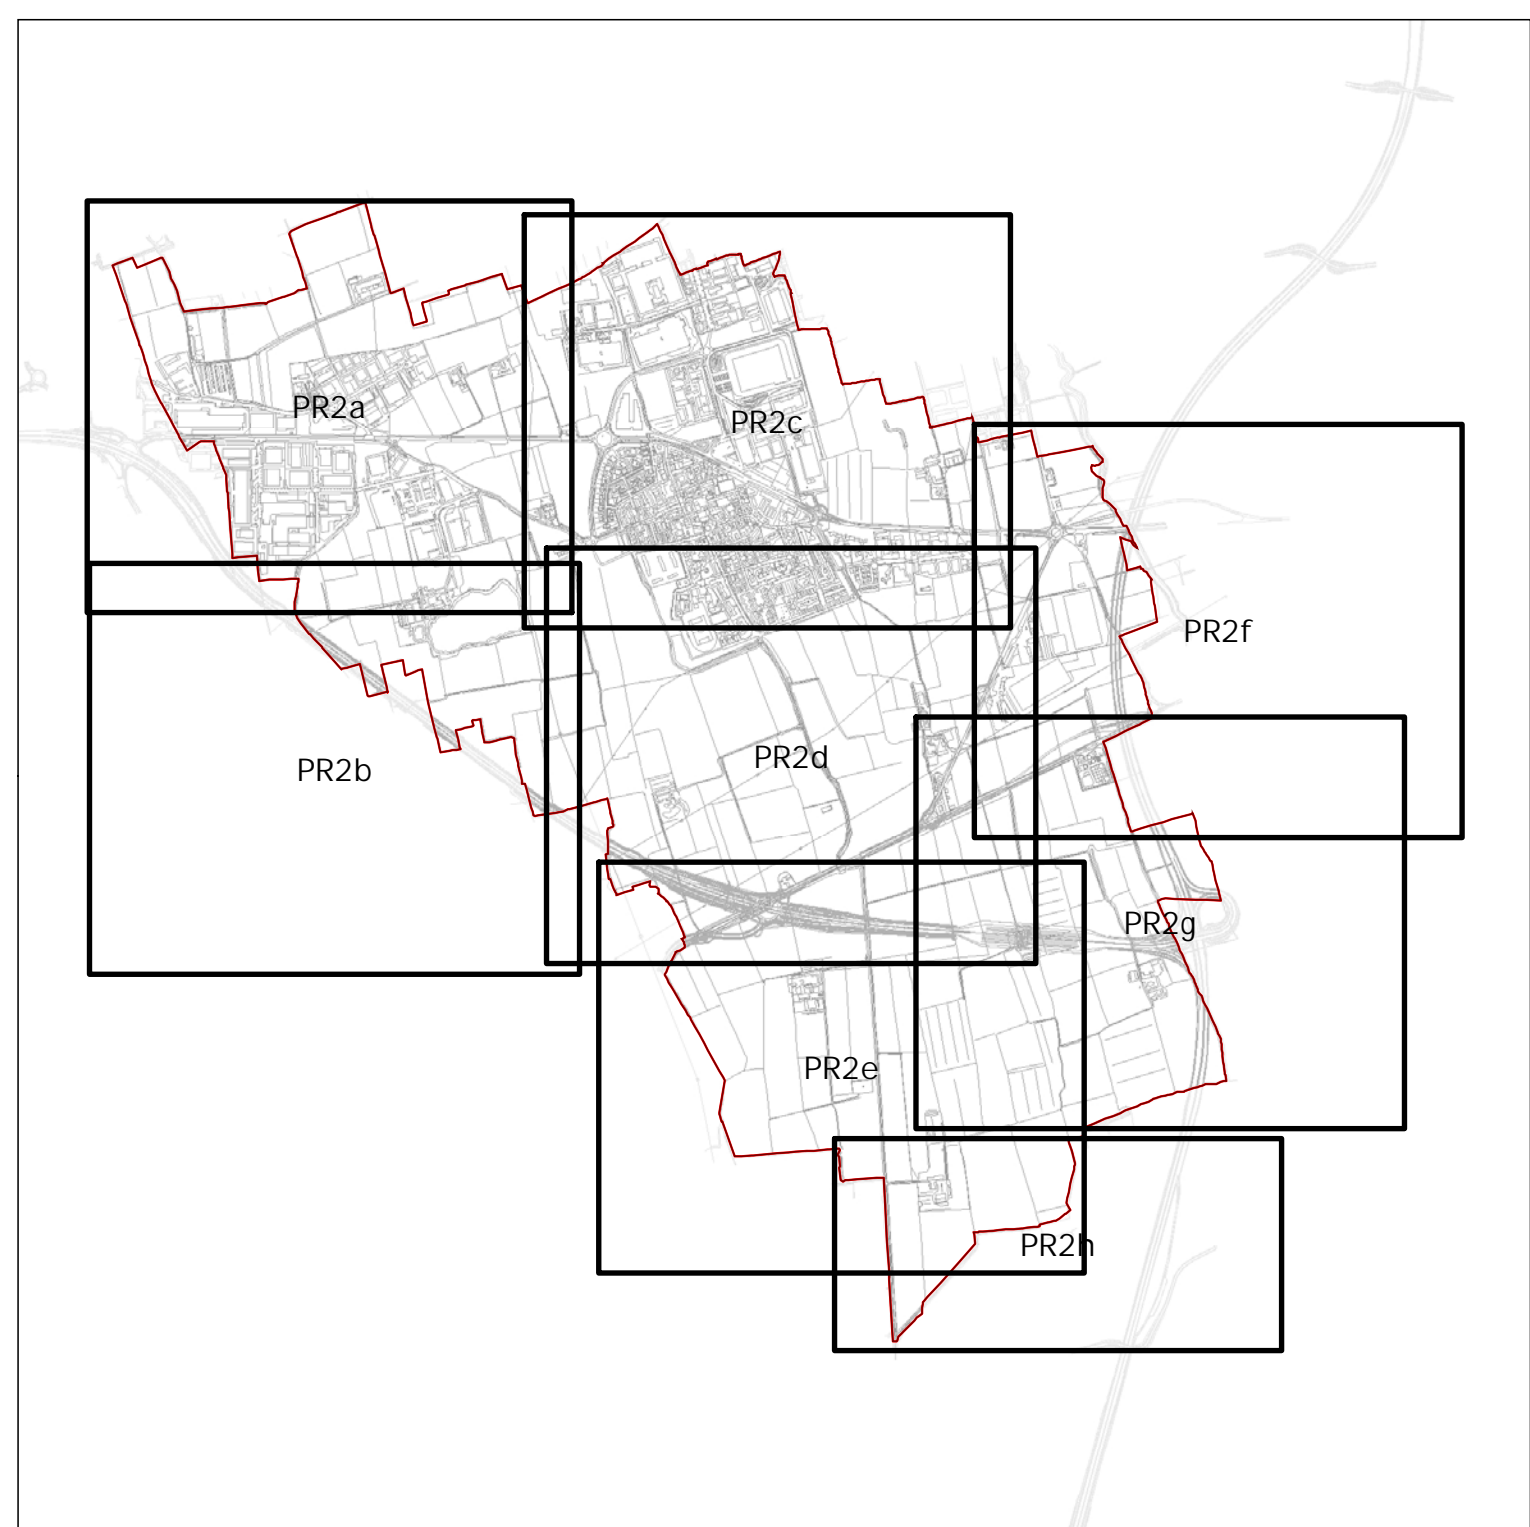

PROVINCIA DI MILANO
Comune di Liscate
Foglio N.1

PROVINCIA DI MILANO
Comune di Liscate
Foglio N.1

THE BLOSSOM AVENUE
FOR BETTER HUMAN LIVING

Milano, 12/2012
14 East 58th, ground floor, New York 10025 NY - USA
Phone: +1 (212) 234 3000 - Fax: +1 (212) 234 3000
Corso Italia 12/20122 Milano (MI) - ITALIA
Tel. +39 (02) 36032607 - Fax: +39 (02) 36044302

Comune di Liscate
Largo Europa 2
20090 Liscate MI
Tel. 02 9505151 fax 02 95052000
pec: comune.liscate@pec.regione.lombardia.it
COD. FISC. 80004010153
P.IVA 00748001539

Responsabile del Procedimento:
Leon. Ferrari Parisi

Data di adozione:
D.C.C. n. 39 del 05 settembre 2010
Data di approvazione:
D.C.C. n.2 del 17 febbraio 2017

VARIANTE AL PIANO DI GOVERNO DEL TERRITORIO
(ai sensi della L. 12/2005 e s.m.i.)
PR_2 a

Mappa delle previsioni del Piano delle Regole - sovrapposizione catastale
Scala 1:2.000

COMMITTENTE
Comune di Liscate
Largo Europa 2
20090 Liscate MI
Tel. 02 9505151 fax 02 95052000
pec: comune.liscate@pec.regione.lombardia.it
COD. FISC. 80004010153
P.IVA 00748001539

GRUPPO DI LAVORO
The Blossom Avenue Management
Prof. Arch. Marco Facchinetti

Sede legale:
1310122 Milano
C.F. P.A. 0748001539
Tel. +39 (02) 360 23482
Fax +39 (02) 36043430

Marzo 2017