


- SISTEMA DELLO SPAZIO COSTRUITO**
- Città storica
 - Ambito della città storica [ex zona A]
 - Ambito delle cascinie storiche [ex zona A] interne al Parco Agricolo sud Milano
 - VINCOLO ex L. 1089/39
 - Perimetro centro storico
 - Città consolidata
 - Ambito della città consolidata prevalentemente residenziale a media densità [ex zona B2]
 - Ambito della città consolidata prevalentemente residenziale ad alta densità [ex zona B1]
 - Ambito della città consolidata prevalentemente residenziale a indice definito [ex zona B3]
 - Ambito della città consolidata prevalentemente produttiva [ex zona D1a]
 - Ambito della città consolidata prevalentemente produttiva soggetto a norma speciale
 - Ambito della città consolidata prevalentemente artigianale
 - Ambito della città consolidata dei beni e dei servizi (terziario-commerciali) [ex zona D1b]
 - Ambito della città consolidata dei beni e dei servizi (terziario-commerciali) a zona speciale
 - Ambiti di interesse collettivo intercomunale
 - Presenze non agricole in zona agricola e/o nel parco agricolo sud Milano
 - Città da consolidare
 - Ambito della città da consolidare prevalentemente produttiva [ex zona D2]
 - Città da trasformare
 - Ambito non soggetti a Piano delle Regole (ambiti soggetti al Documento di Piano)
- SISTEMA DELLO SPAZIO APERTO**
- Parco Agricolo sud Milano
 - Rogge
 - Aree idriche
 - Verde privato
 - Insediamenti rurali isolati di interesse paesistico (art. 29 n.1. a. P.T.C. Parco Agricolo Sud Milano)
 - Rogge ecologicamente importanti
 - Ambiti agricoli
- SISTEMA DEI SERVIZI (ambiti soggetti a Piano dei Servizi)**
- Servizi esistenti
 - Rete ciclopedonale esistente
 - Limiti di rispetto strade, pozzi, cimitero, elettrodotti
 - Confine comune
 - Servizi di progetto
 - Rete ciclopedonale di progetto
 - Nuova viabilità comunale
 - Cartografia catastale

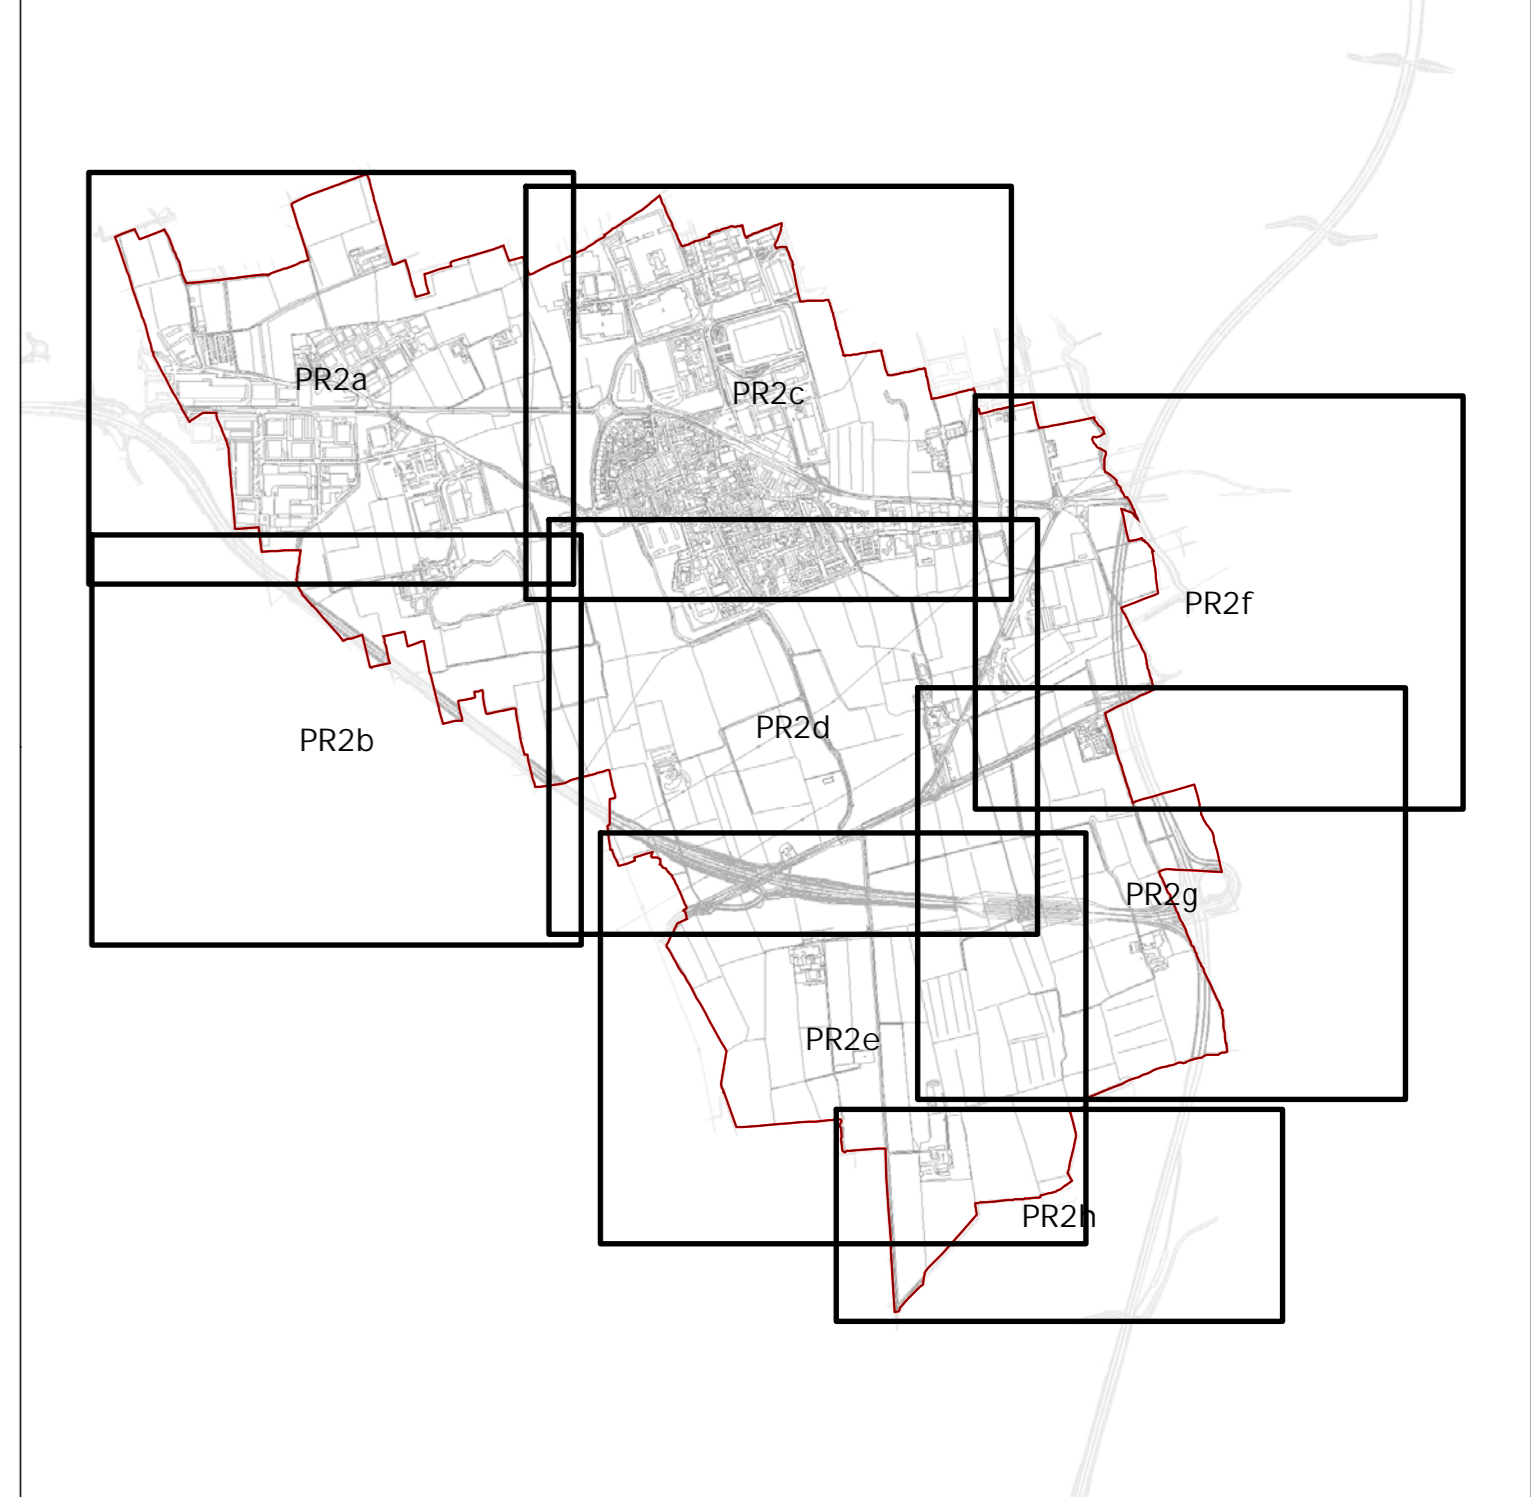

THE BLOSSOM AVENUE
FOR BETTER HUMAN LIVING

Mercato Facchinetti - Milano Deltavalle

14 East 10th, Grand Central Station, New York, 10018 NY, USA
Phone: +1 212 204 8800 - Fax: +1 212 204 8888

Corso Italia, 13, 20122, Milano, Italy - ITALIA
Tel: +39 02 38024827 - Fax: +39 02 38042432

COMUNE DI LISCIATE
Comune di Liscate
Largo Europa 2
20060 Liscate MI

Responsabile del Procedimento
Geom. Foratt Paolo

Data di adozione
D.C.C. n. 39 del 05 settembre 2016
Data di approvazione
D.C.C. n.2 del 17 febbraio 2017

VARIANTE AL PIANO DI GOVERNO DEL TERRITORIO
(ai sensi della L. 12/2005 e s.m.i.)

PR_2 c

Mappa delle previsioni del Piano delle Regole - sovrapposizione catastale
Scala 1:2.000

COMMITTENTE
Comune di Liscate
Largo Europa 2
20060 Liscate MI
tel. 02/9695151 fax 02/9695000
pec: comune.liscate@pec.regione.lombardia.it
COD. FISC. 02000410153
P.IVA 06724920159

GRUPPO DI LAVORO
The Blossom Avenue Management
Prof. Arch. Marco Facchinetti

Sede legale
120122 Milano
CF PVA 06724920159
Tel +39 02 365 20482
Fax +39 02 36534322

Marzo 2017

acanto