


Comune di Liscate

- SISTEMA DELLO SPAZIO COSTRUITO**
- Città storica
 - Ambito della città storica [ex zona A]
 - Ambito delle cascinie storiche [ex zona A] interne al Parco Agricolo sud Milano
 - VINCOLO ex L. 1089/39
 - Perimetro centro storico
 - Città consolidata
 - Ambito della città consolidata prevalentemente residenziale a media densità [ex zona B2]
 - Ambito della città consolidata prevalentemente residenziale ad alta densità [ex zona B1]
 - Ambito della città consolidata prevalentemente residenziale a indice definito [ex zona B3]
 - Ambito della città consolidata prevalentemente produttiva [ex zona D1a]
 - Ambito della città consolidata prevalentemente produttiva soggetto a norma speciale
 - Ambito della città consolidata prevalentemente artigianale
 - Ambito della città consolidata dei beni e dei servizi (terziario-commerciali) [ex zona D1b]
 - Ambito della città consolidata dei beni e dei servizi (terziario-commerciali) a zona speciale
 - Ambiti di interesse collettivo intercomunale
 - Presenze non agricole in zona agricola e/o nel parco agricolo sud Milano
 - Città da consolidare
 - Ambito della città da consolidare prevalentemente produttiva [ex zona D2]
 - Città da trasformare
 - Ambito non soggetti a Piano delle Regole (ambiti soggetti al Documento di Piano)
- SISTEMA DELLO SPAZIO APERTO**
- Parco Agricolo sud Milano
 - Rogge
 - Aree idriche
 - Verde privato
 - Insediamenti rurali isolati di interesse paesistico (art. 39 n.1. a. P.T.C. Parco Agricolo Sud Milano)
 - Rogge ecologicamente import
 - Ambiti agricoli
- SISTEMA DEI SERVIZI (ambiti soggetti a Piano dei Servizi)**
- Servizi esistenti
 - Rete ciclopedonale esistente
 - Limiti di rispetto strade, pozzi, cimitero, elettrodotti
 - Confine comune
 - Servizi di progetto
 - Rete ciclopedonale di progetto
 - Nuova viabilità comunale
 - Cartografia catastale

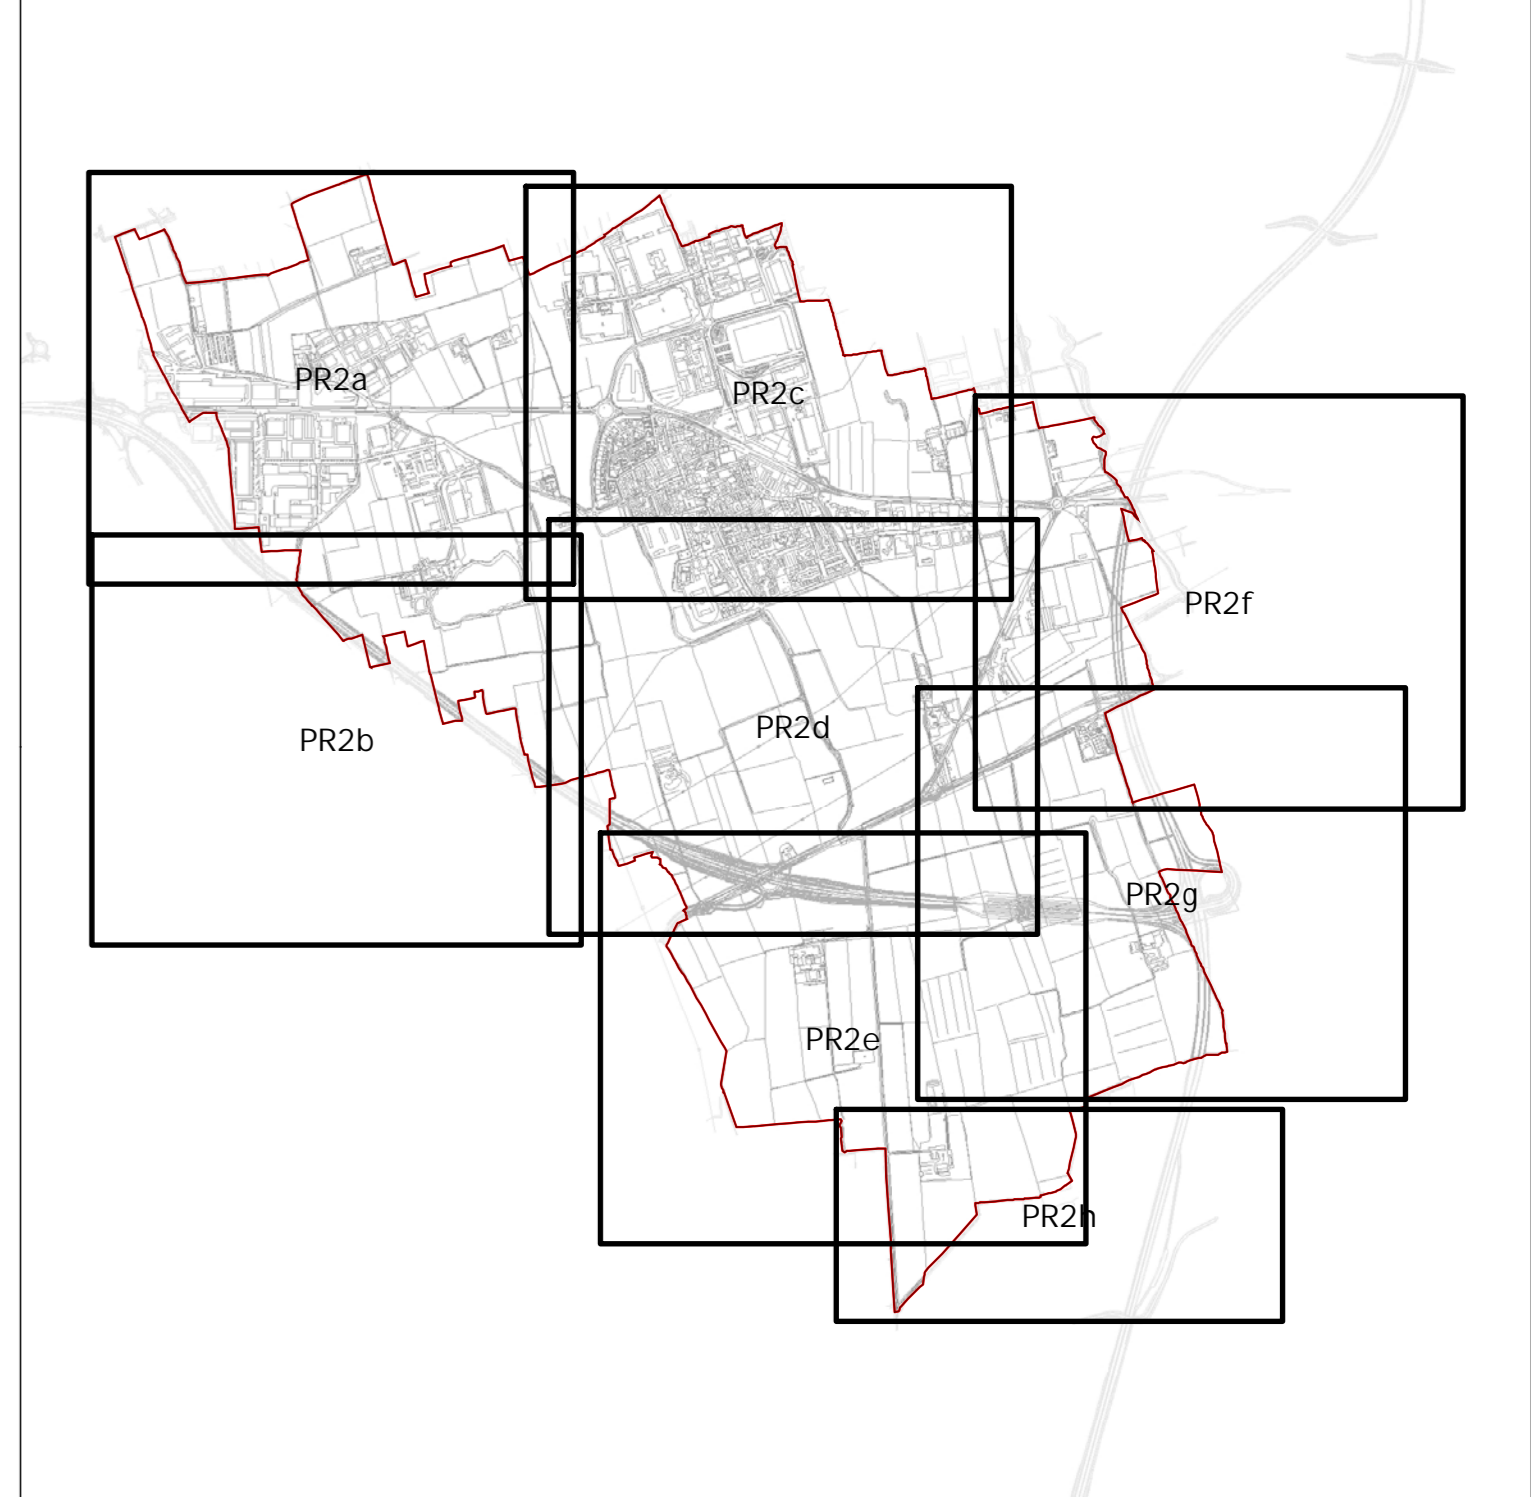

THE BLOSSOM AVENUE
FOR BETTER HUMAN LIVING

Mercio Facchinetti - Marco Dellavalle

14 East 10th, Grand Central Station, New York, NY 10017, USA
Phone: +1 212 204 8800 Fax: +1 212 204 1988

Corso Italia, 13, 20122, Milano, Italy - ITALIA
Tel: +39 02 38024827 Fax: +39 02 38042432

COMUNE DI LISCATE
Comune di Liscate
Largo Europa 2
20060 Liscate MI

Responsabile del Procedimento
Geom. Ferrarini Paolo

Data di adozione
D.C.C. n.39 del 06 settembre 2016
Data di approvazione
D.C.C. n.2 del 17 febbraio 2017

VARIANTE AL PIANO DI GOVERNO DEL TERRITORIO
(ai sensi della L. 12/2005 e s.m.i.)

PR_2 e

Mappa delle previsioni del Piano delle Regole - sovrapposizione catastale
Scala 1:2.000

COMMITTENTE
Comune di Liscate
Largo Europa 2
20060 Liscate MI
tel. 02.9691515 fax 02.96910000
pec: comune.liscate@comune.liscate.mi.it
C.O.C. FISC. 8030040153
P.IVA 06724920159

GRUPPO DI LAVORO
The Blossom Avenue Management
Prof. Arch. Mercio Facchinetti

Sede legale
Corso Italia, 13, 20122, Milano
C.F. 04782800969
Tel. +39 02 385 21482
Fax +39 02 3854322

Marzo 2017

acanto

