


- SISTEMA DELLO SPAZIO COSTRUITO**
- Città storica**
- Ambito della città storica [ex zona A]
 - Ambito delle cascine storiche [ex zona A] interne al Parco Agricolo sud Milano
 - VINCOLO ex L.1089/39
 - Perimetro centro storico
- Città consolidata**
- Ambito della città consolidata prevalentemente residenziale a media densità [ex zona B2]
 - Ambito della città consolidata prevalentemente residenziale ad alta densità [ex zona B1]
 - Ambito della città consolidata prevalentemente residenziale a indice definito [ex zona B3]
 - Ambito della città consolidata prevalentemente produttiva [ex zona D1a]
 - Ambito della città consolidata prevalentemente produttiva soggetto a norma speciale
 - Ambito della città consolidata prevalentemente artigianale
 - Ambito della città consolidata dei beni e dei servizi (terziario-commerciali) [ex zona D1b]
 - Ambito della città consolidata dei beni e dei servizi (terziario-commerciali) a zona speciale
 - Ambiti di interesse collettivo intercomunale
 - Presenze non agricole in zona agricola e/o nel parco agricolo sud Milano
- Città da consolidare**
- Ambito della città da consolidare prevalentemente produttiva [ex zona D2]
- Città da trasformare**
- Ambito non soggetti a Piano delle Regole (ambiti soggetti al Documento di Piano)
- SISTEMA DELLO SPAZIO APERTO**
- Parco Agricolo sud Milano
 - Rogge
 - Aree idriche
 - Verde privato
 - Insediamenti rurali isolati di interesse paesistico (art. 39 n.t.a. P.T.C. Parco Agricolo Sud Milano)
 - Rogge ecologicamente importanti
 - Ambiti agricoli
- SISTEMA DEI SERVIZI (ambiti soggetti a Piano dei Servizi)**
- Servizi esistenti
 - Rete ciclopedonale esistente
 - Limiti di rispetto strade, pozzi, cimitero, elettrodotto
 - Confine comune
 - Servizi di progetto
 - Rete ciclopedonale di progetto
 - Nuova viabilità comunale
 - Cartografia catastale

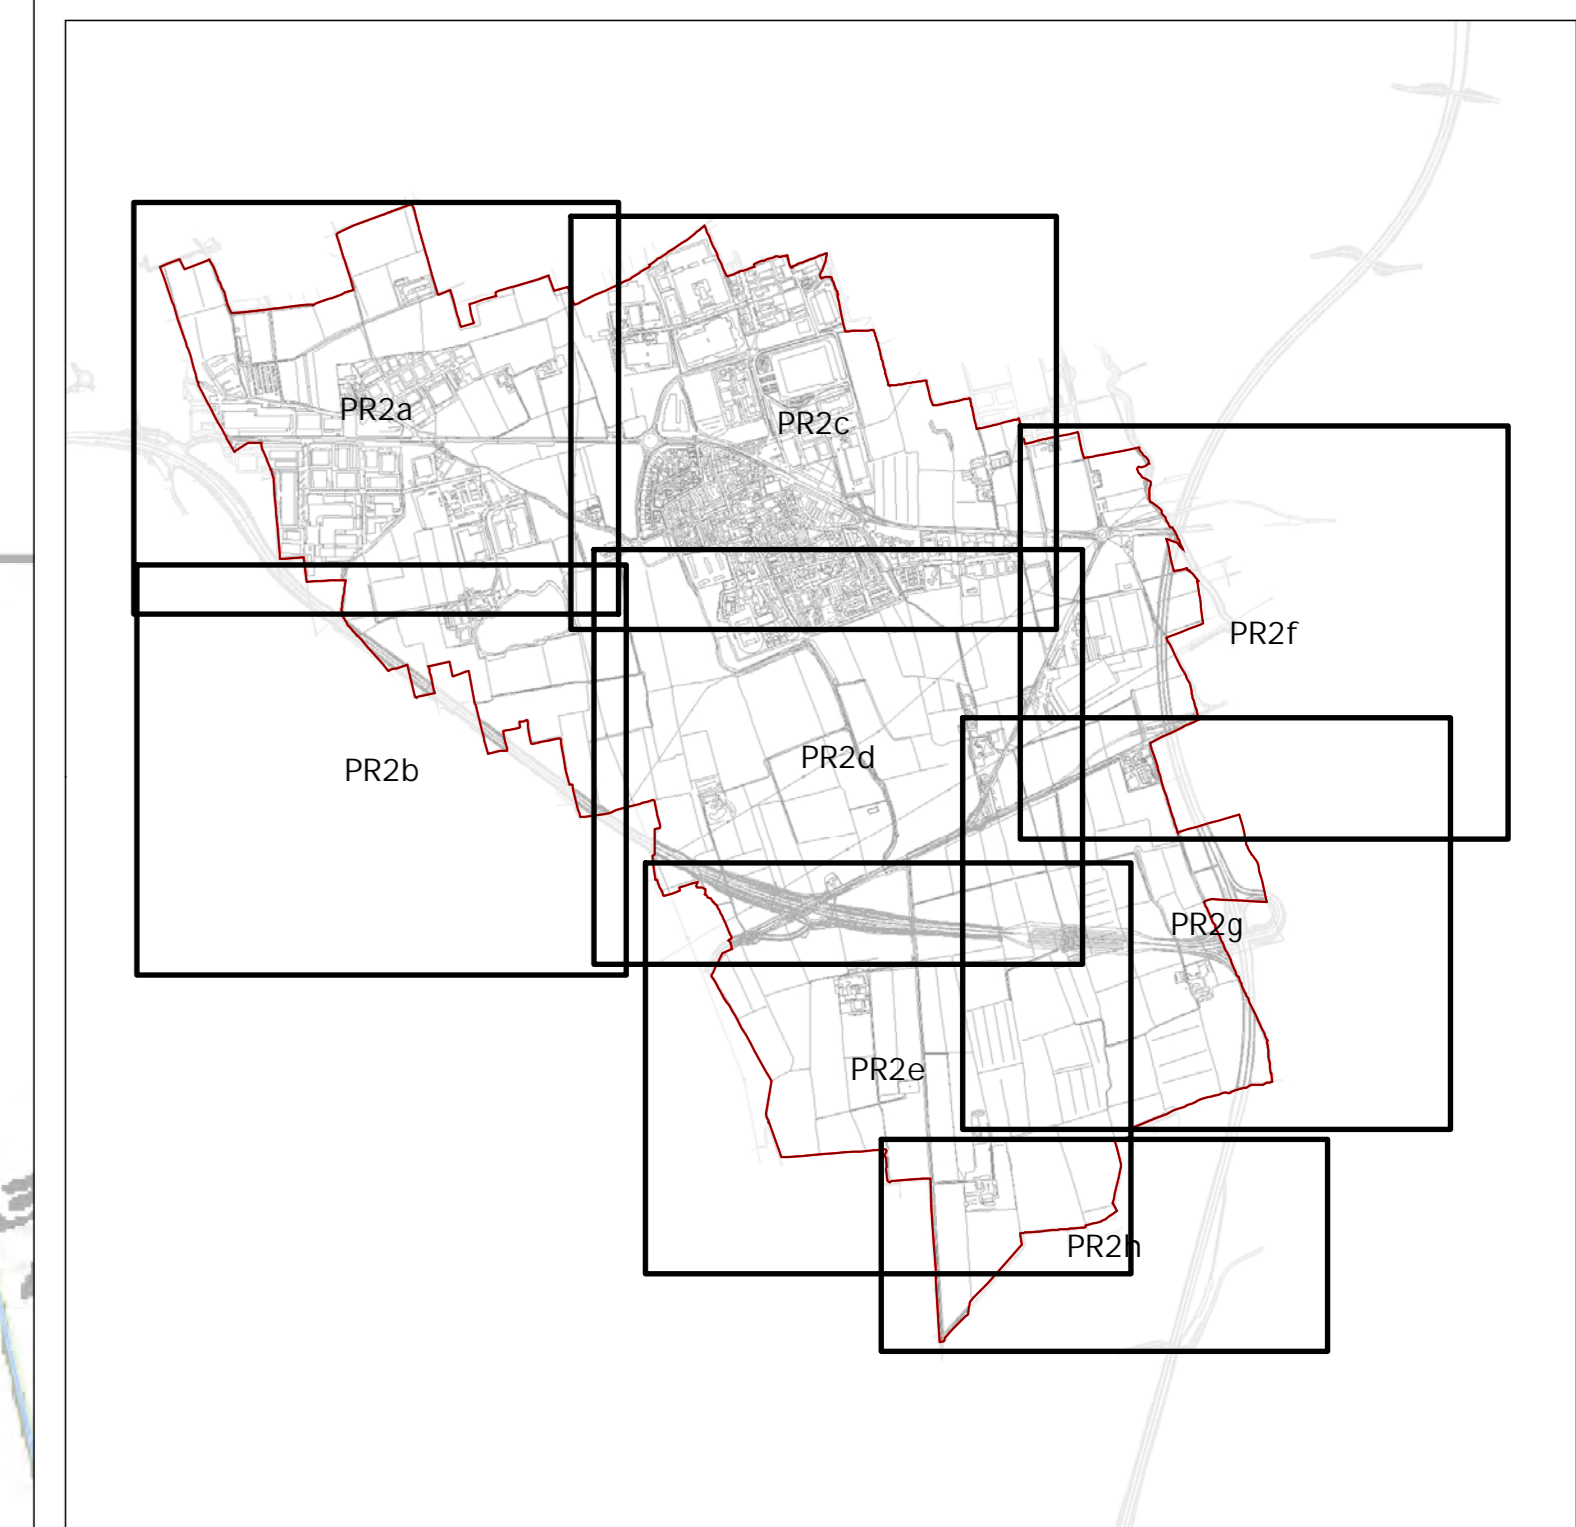

COMUNE DI LISCATE
Comune di Liscate
Largo Europa 2
20060 Liscate MI

Il Sindaco
Alberto Falasone

Responsabile del Procedimento
Stefano Ferrarini

Data di adozione
D.C.C. n.39 del 06 settembre 2016

Data di approvazione
D.C.C. n.2 del 17 febbraio 2017

THE BLOSSOM AVENUE
FOR BETTER HUMAN LIVING
Marco Facchinetti - Marco Dellavalle

14 East 10th, Grand River, New York 10013 NY, USA
Phone: +1 917 294 8800 - Fax: +1 917 294 8888
C/O: Corso Italia, 13, 20122 Milano (MI) - ITALIA
Tel: +39 02 38024402 - Fax: +39 02 38044402

VARIANTE AL PIANO DI GOVERNO DEL TERRITORIO
(ai sensi della L. 12/2005 e s.m.i.)

PR_2 h

Mappa delle previsioni del Piano delle Regole - sovrapposizione catastale
Scala 1:2.000

COMMITTENTE
Comune di Liscate
Largo Europa 2
20060 Liscate MI
tel. 02 9695151 fax 02 9695000
pec: comune.liscate@comune.liscate.mi.it
C.O.C. FISC. 80303401503
P.IVA 06724920159

GRUPPO DI LAVORO
The Blossom Avenue Management
Prof. Arch. Marco Facchinetti

Sede Legale
Corso Italia, 13 20122 Milano
C/O P.IVA 06724920159
Tel. +39 02 385 20482
Fax +39 02 38543402

Marzo 2017

acanto