DESCRIZIONE ED INDIVIDUAZIONE DEGLI INTERVENTI

A

LIVELLAZIONE DEL TERRENO:
- scavo e parificazione del livellinella zona Est: spess. medio=45 cm., e 25 cm. nella zona raccordo con allontanamento alla discarica del terreno misto a rifiuti e materiali di risulta

B

FORMAZIONE DI NUOVI ORTI:
- scotticatura, vaglio e vangatura a macchina del terreno
- solo posa di terra fertile: spess. min=20 cm.
- realizzazione dei cordoli di confine verso le stradine e del muricciolo di sostegno alla recinzione verso il confine
- realizzazione di recinzione in rete metallica plastificata su pali, con plinti in calcestruzzo magro cassero a perdere: mt. 1,5 al limite esterno verso le stradine, mt. 1 verso gli orti adiacenti, ad eccezione della linea verso il frutteto che è su muretto di contenimento in c.a.
- fornitura e posa della casetta per attrezzi e della sua platea di fondazione
- fornitura e posa di cancelletto metallico d'ingresso largh. 0.80 h. 1.4 mt.
- fornitura e posa di impianto di irrigazione con derivazione per ogni orto

C

DEMOLIZIONE ORTI ESISTENTI
per realizzazioni di progetto

D

PAVIMENTAZIONE IN MASSELLI AUTOBLOCCANTI:
- scavo di sbancamento: spess.min=30 cm.
- formazione massicciata stradale: spess. min=25 cm.
- preparazione del piano di posa con materiale stabilizzante fine: spess. min. 5-6 cm.
- strato separatore in tessuto non tessuto
- autobloccanti s=6 cm. con finitura al quarzo colore grigio

E

PAVIMENTAZIONE IN CALCESTRUZZO IN C.L.S.:
- scavo di sbancamento: spess.min=36 cm.
- formazione massicciata: spess.min=15 cm.
- pavimentazione in c.l.s. armato con rete 20x20 Ø 8 mm. spessore tot cm. 10
- strato finale a spolvero fresco su fresco con quarzo colorato di colore ocra.

F

PERCORSO PEDONALE IN PIASTRE DI CALCESTRUZZO "PASSI PERDUTI"
- scavo minimo di circa 10 cm.
- formazione di piano di posa con poca sabbia
- pavimentazione del percorso pedonale in piastre in calcestruzzo finitura grezza di dimensioni 50x50 cm. s=6 cm. predisposte al riempimento delle fughe con terriccio ed inerbimento

G

REALIZZAZIONE DI COSTRUZIONE PER SERVIZI IGIENICI:
- area esterna coperta da sporgenza di gronda per conferimento rifiuti indifferenziati
- scaiola esterna in blocchetti di calcestruzzo vibrocompresso
- copertura in legno e manto in onduline di eternit rosse,
- divisori interni, pavimenti, rivestimenti, aperture per porte e finestre per tre locali
- un blocco servizi per portatore di handicap, un servizio igienico e un antibagno-ingresso

H

VAGLIO DEL TERRENO A PRATO ED ORTO:
- scotticatura, vaglio e vangatura a macchina del terreno

HH

RIFACIMENTO TAPPETO ERBOSO FRUTTETO E AIUOLE:
- scotticatura, vaglio e vangatura a macchina del terreno
- pulizia ed erpicatura del terreno
- idrosemina (con semenza erbacea mista a fiori di campo).
- concimazione, rastrellatura

I

NUOVO IMPIANTO ALTOFUSTO DA FRUTTO E ARBUSTIVO
- scavo e reinterro di un mc di terra fertile intorno alla zolla
- impianto altofusto da frutto e fissaggio con tre pali tutori
- impianto delle composizioni arbustive secondo le indicazioni della D.I.
- zappettatura al piede delle essenze
- irrigazione d'impianto con almeno 100 lt. d'acqua per ogni altofusto e 30 lt. per ogni arbusto

vedi tav. del verde

L

ILLUMINAZIONE PER ESTERNI
5 proiettori semplici e 1 doppio su palo h. 5 mt.
1 lampada sospesa per gazebo

M

RECINZIONE AL CONFINE DEGLI ORTI REALIZZATA SU MURETTO IN C.A.
con ritti h. 2 mt.-1.5 mt. e rete metallica plastificata

N

DIVERSE ALTEZZE DELLA RETE PLASTIFICATA (SU RITTI FISSATI CON PLINTO IN CALCESTRUZZO O MURETTO)
2 mt
1,5 mt.
1 mt.

O

CORDOLO IN CLS PREFABBRICATO
- scavo in sezione
- getto cls magro di appoggio
- posa del cordolo pref.
- getto di rinfianco

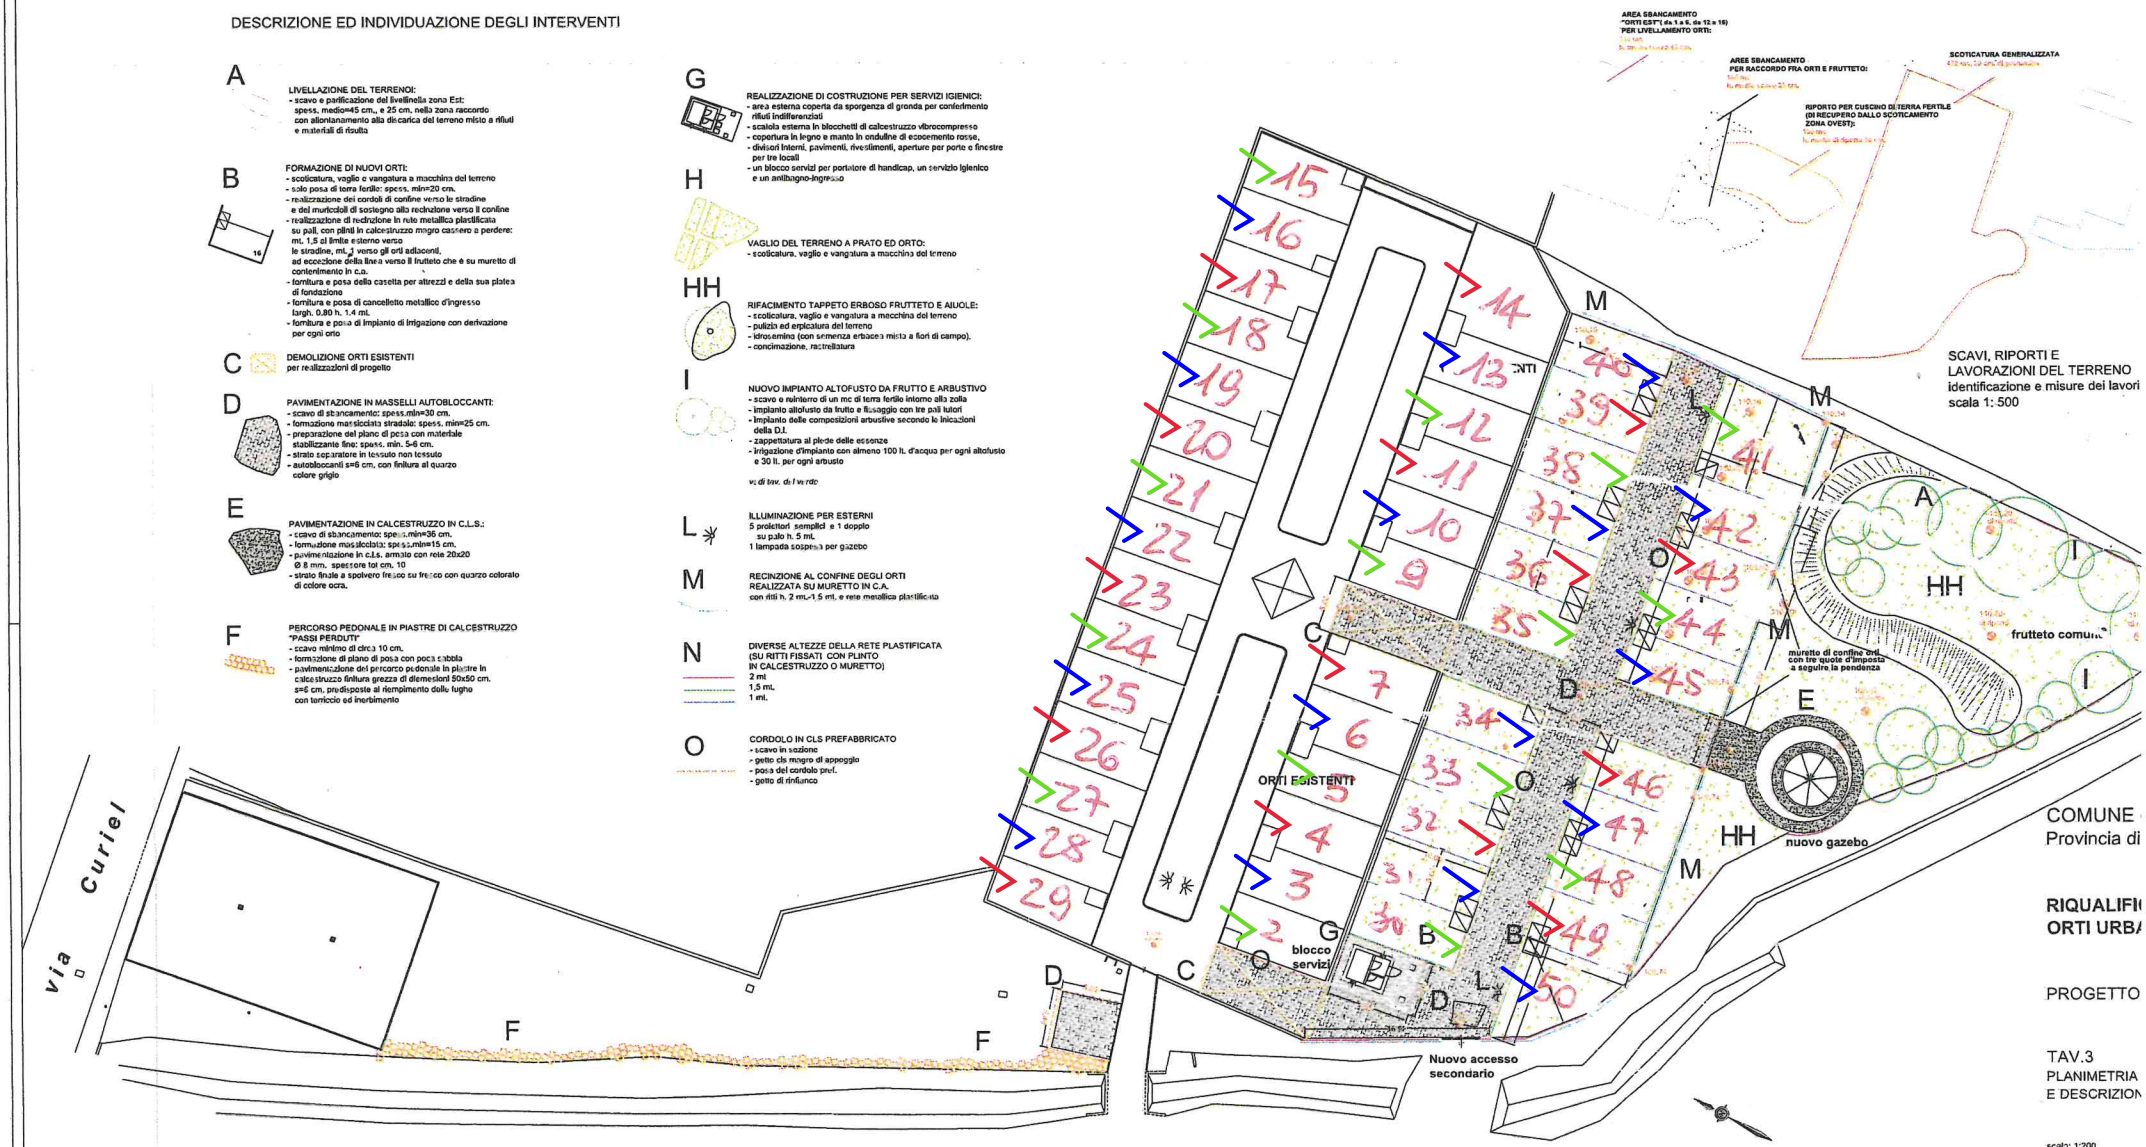

COMUNE
Provincia di

RIQUALIFI
ORTI URBA

PROGETTO

TAV.3
PLANIMETRIA
E DESCRIZION

scala: 1:200
data: giugno 2006

Arch. Cinzia Esler Inve
vi. Moretti, bello 1 - 24123 B