



LEGENDA

	Rete alimentazione IP Ø160
	Lampione stradale singolo H=10 m 250W
	Cabina Enel esistente
	Colonnina Enel alloggio contatore con pozzetto al piede completo di quadro di comando
	Linea acquedotto allaccio
	Pozzetto contatore CAP
	Saracinesca CAP
	Linea telefono e fibra
	Pozzetto linea telefono e fibra
	Colonnina telefono e fibra esistente

PARTICOLARE PALO ILLUMINAZIONE

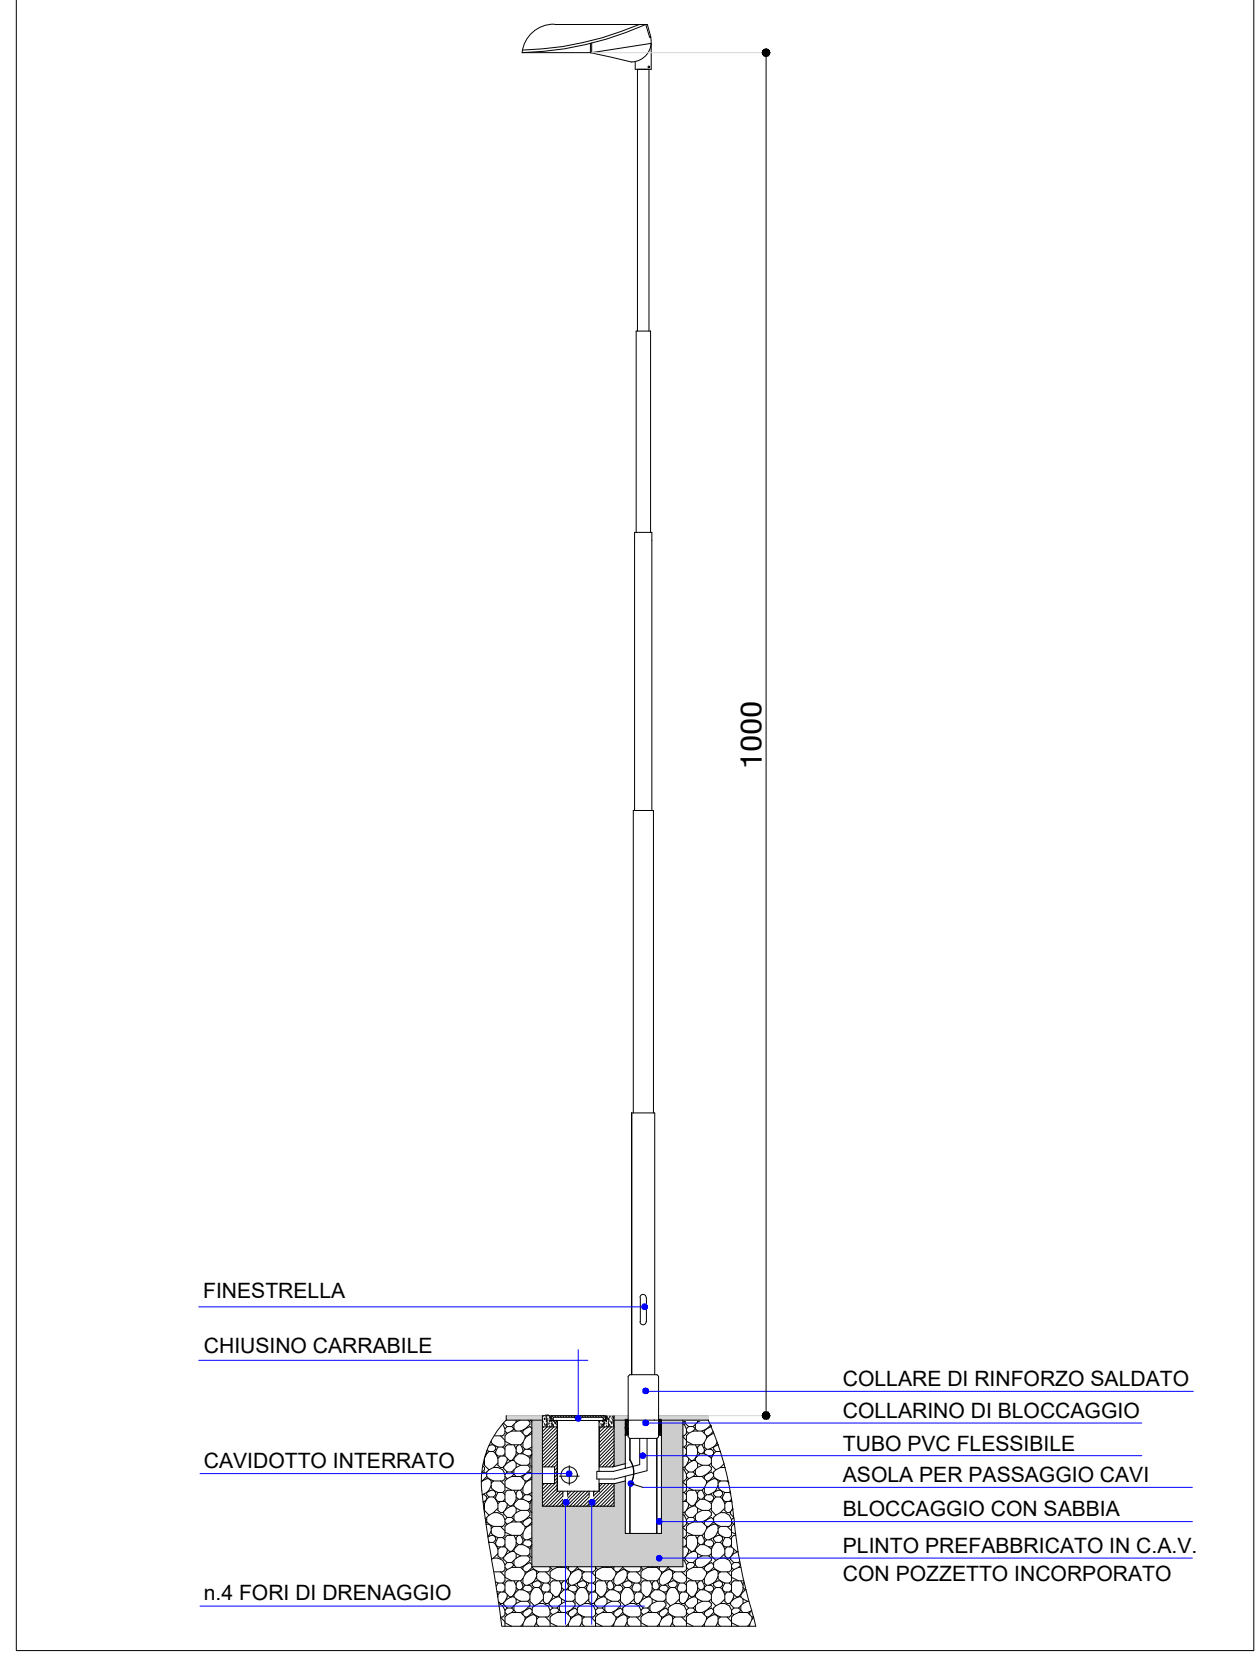

PARTICOLARE POZZETTO PREFABBRICATO

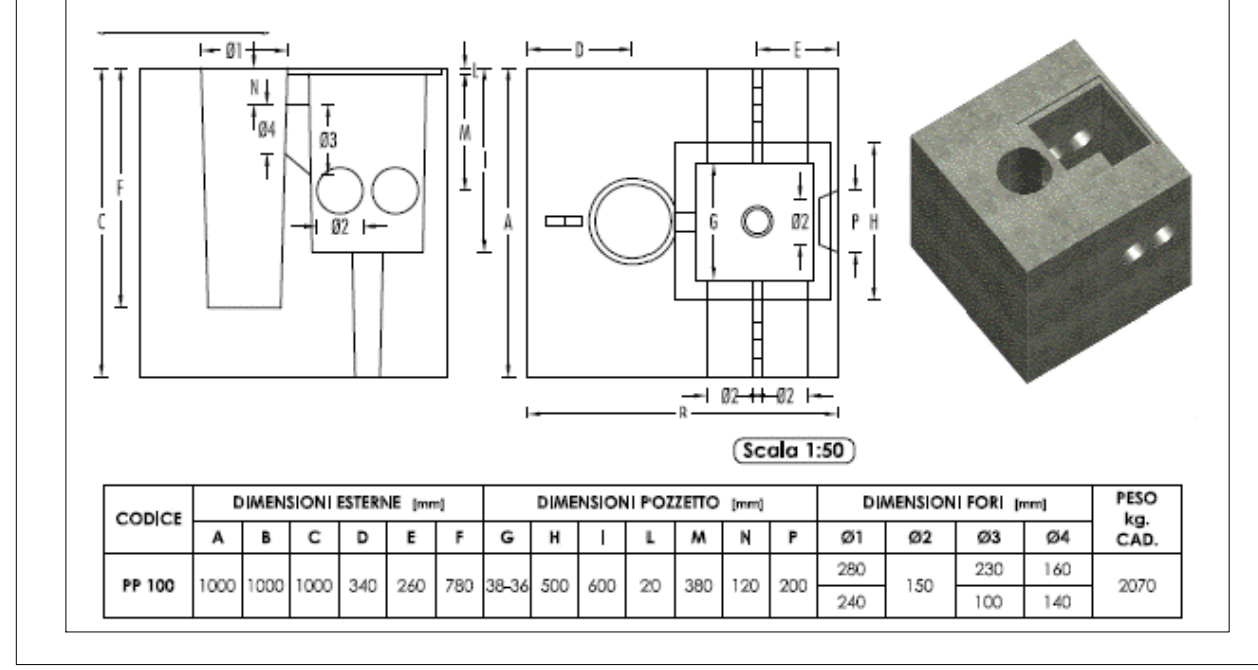

Comune di Liscate
Città Metropolitana di Milano

PIANO ATTUATIVO
COSTITUENTE VARIANTE AL P.G.T.
PER INSEDIAMENTO
ATTIVITA' DI LOGISTICA
AP1

VIA SAN PAOLO DELLA CROCE ANGOLO VIA VENEZIA

OPERE DI URBANIZZAZIONE PRIMARIA
- PLANIMETRIA IMPIANTI

COMMITTENTE:
Soc. FUTURA 2020 s.r.l.
con sede in BRESCIA via CRETA n.52

PROGETTISTA	DIREZIONE LAVORI	TAVOLA
Dott.Arch. Bottoni Alice <small>Via Brescia D'Arigo 1 - 25012 BRESCIA tel. 030/271487</small>		12
COLLABORATORI	DATA	SCALA
Geom. G. Bottoni Geom. A. Ripamonti	Marzo 2021	1:200
AGG.	DATA	DESCRIZIONE
0	13.04.2021	Aggiornamento legenda Inserimento pista ciclopedonale (tabulazione UTC)
1		
2		
3		
4		
5		
6		

PERCORSO FILE: _____ NOME FILE: _____

Il progettista si riserva la proprietà di questo disegno con la proibizione di riprodurlo o trasferirlo a terzi senza autorizzazione scritta.