

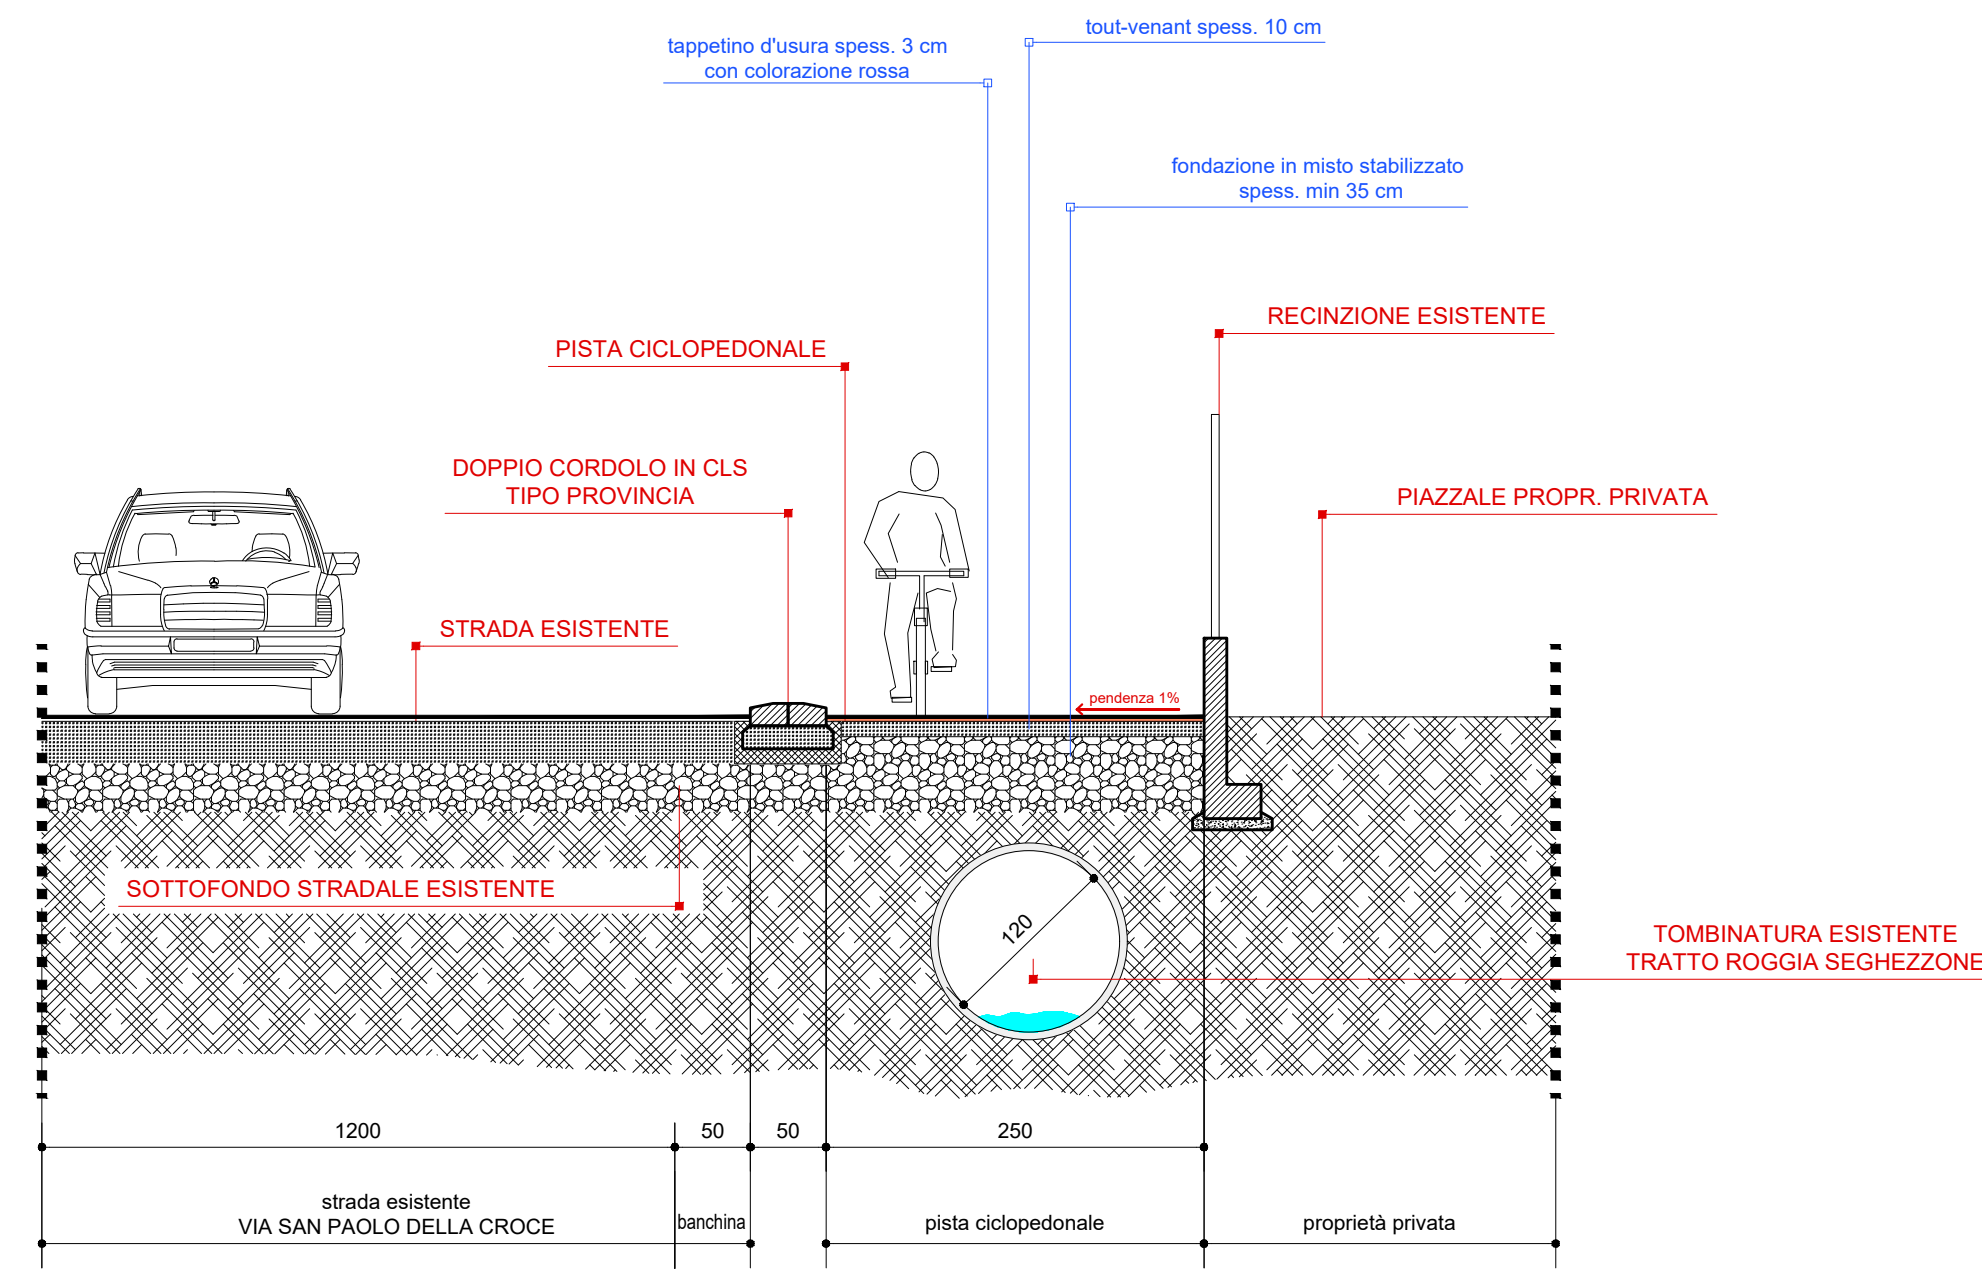



TRATTO G
SEZIONE A - A

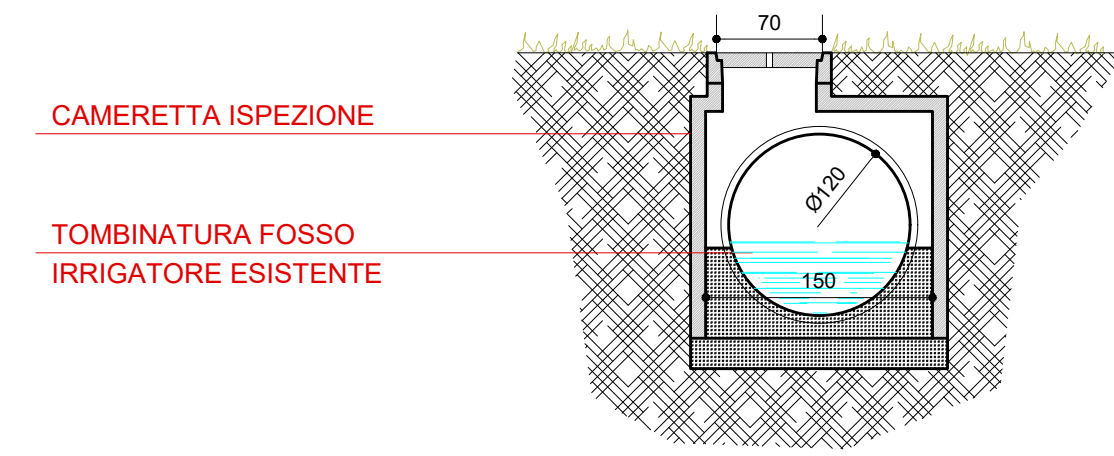


TRATTO G
SEZIONE B - B

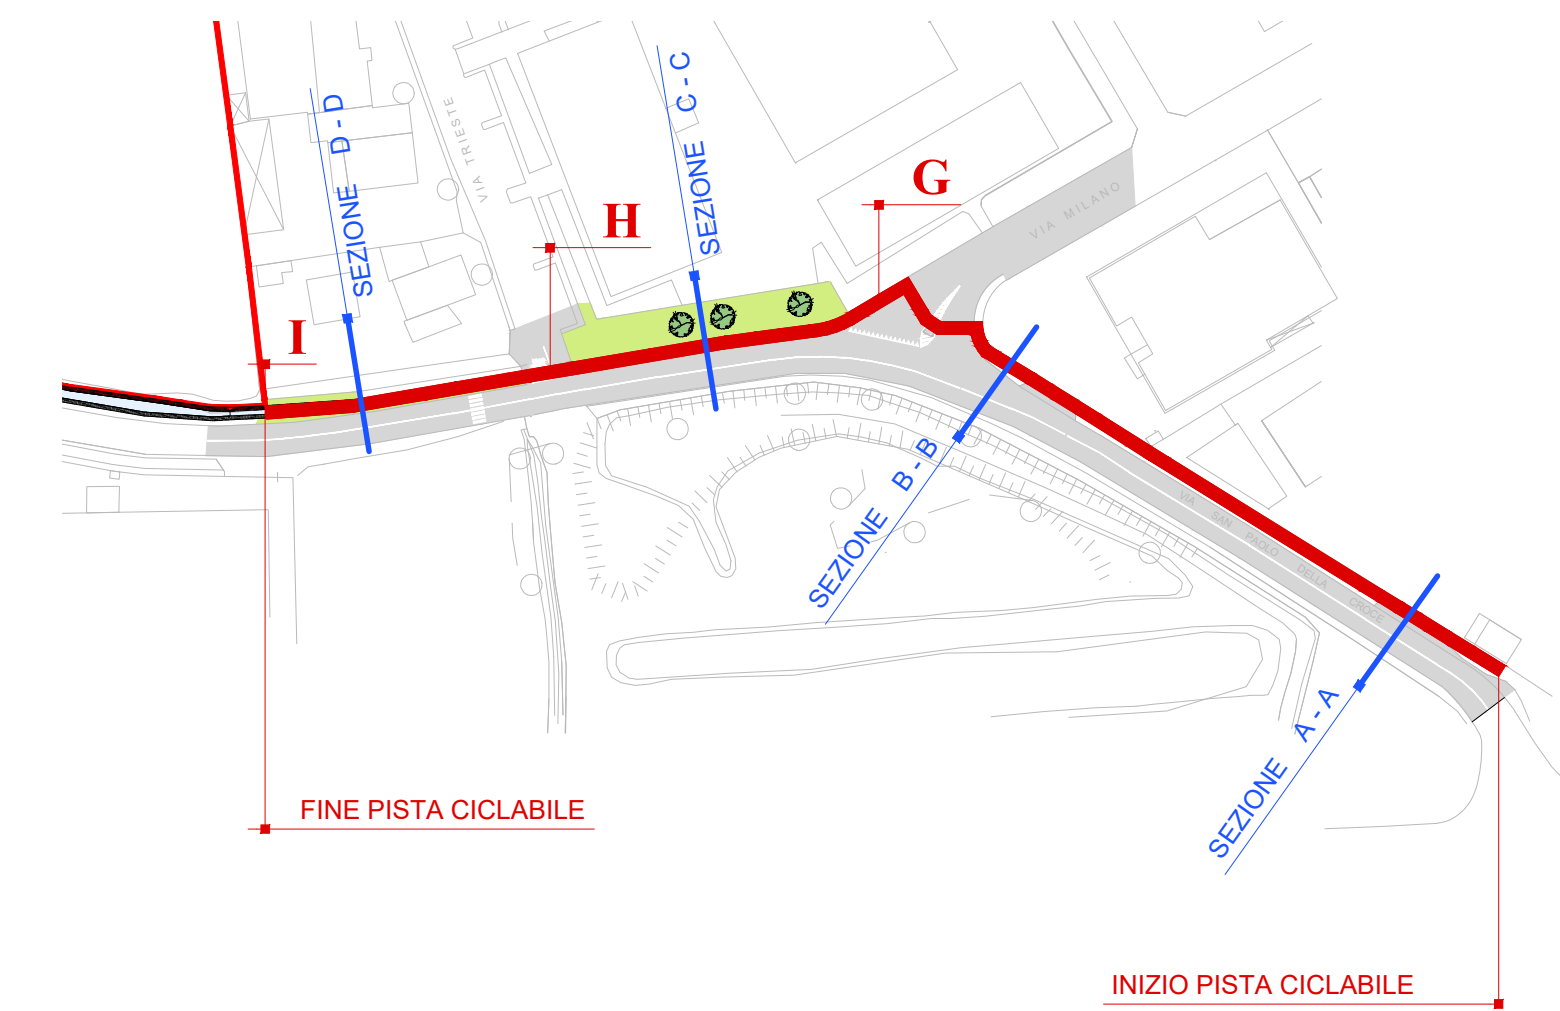

TRATTO I
PARTICOLARE ROGGIA TOMBINATA

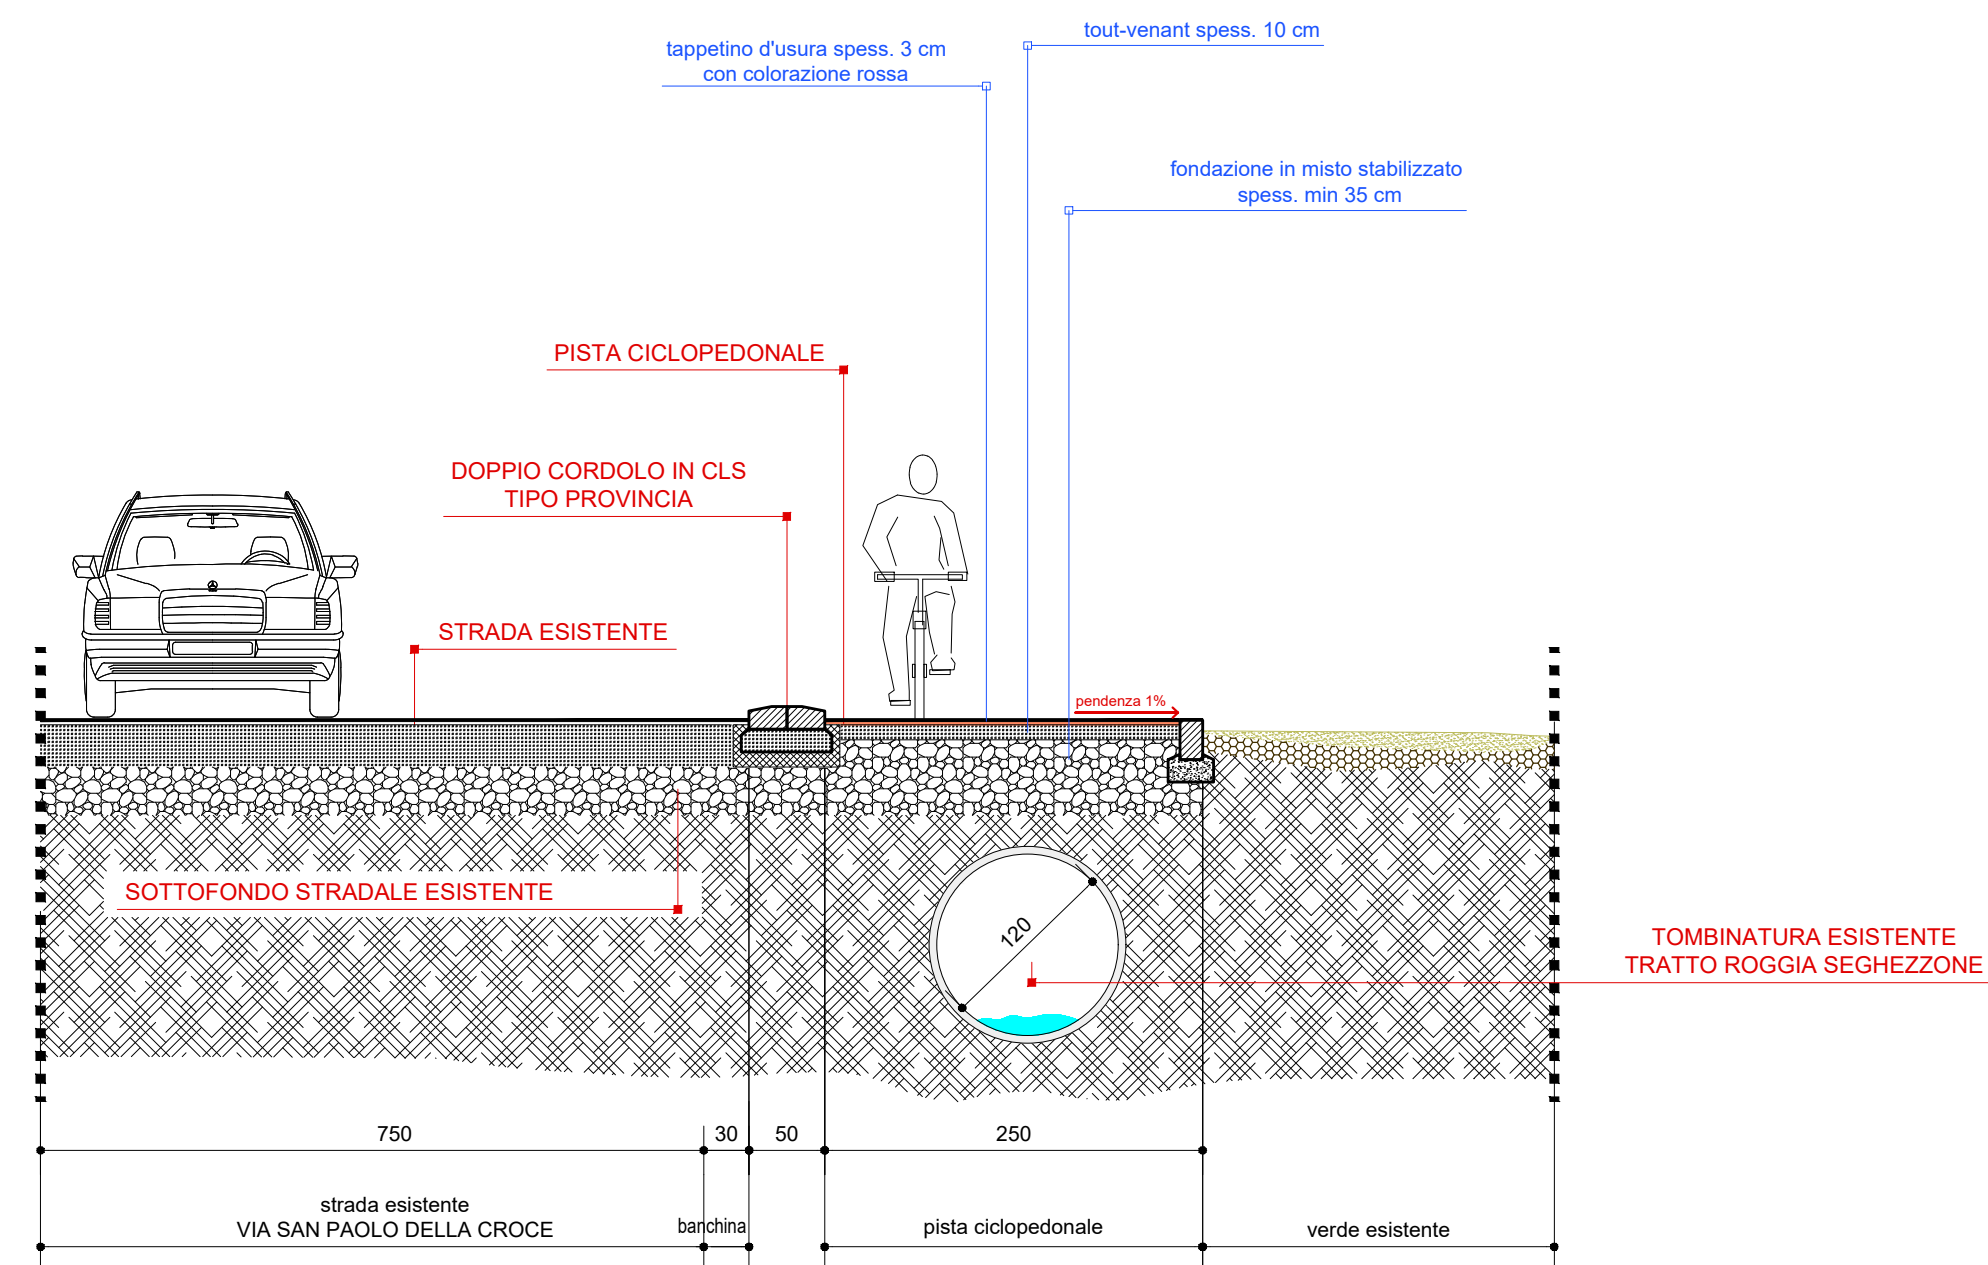

TRATTO H
SEZIONE C - C

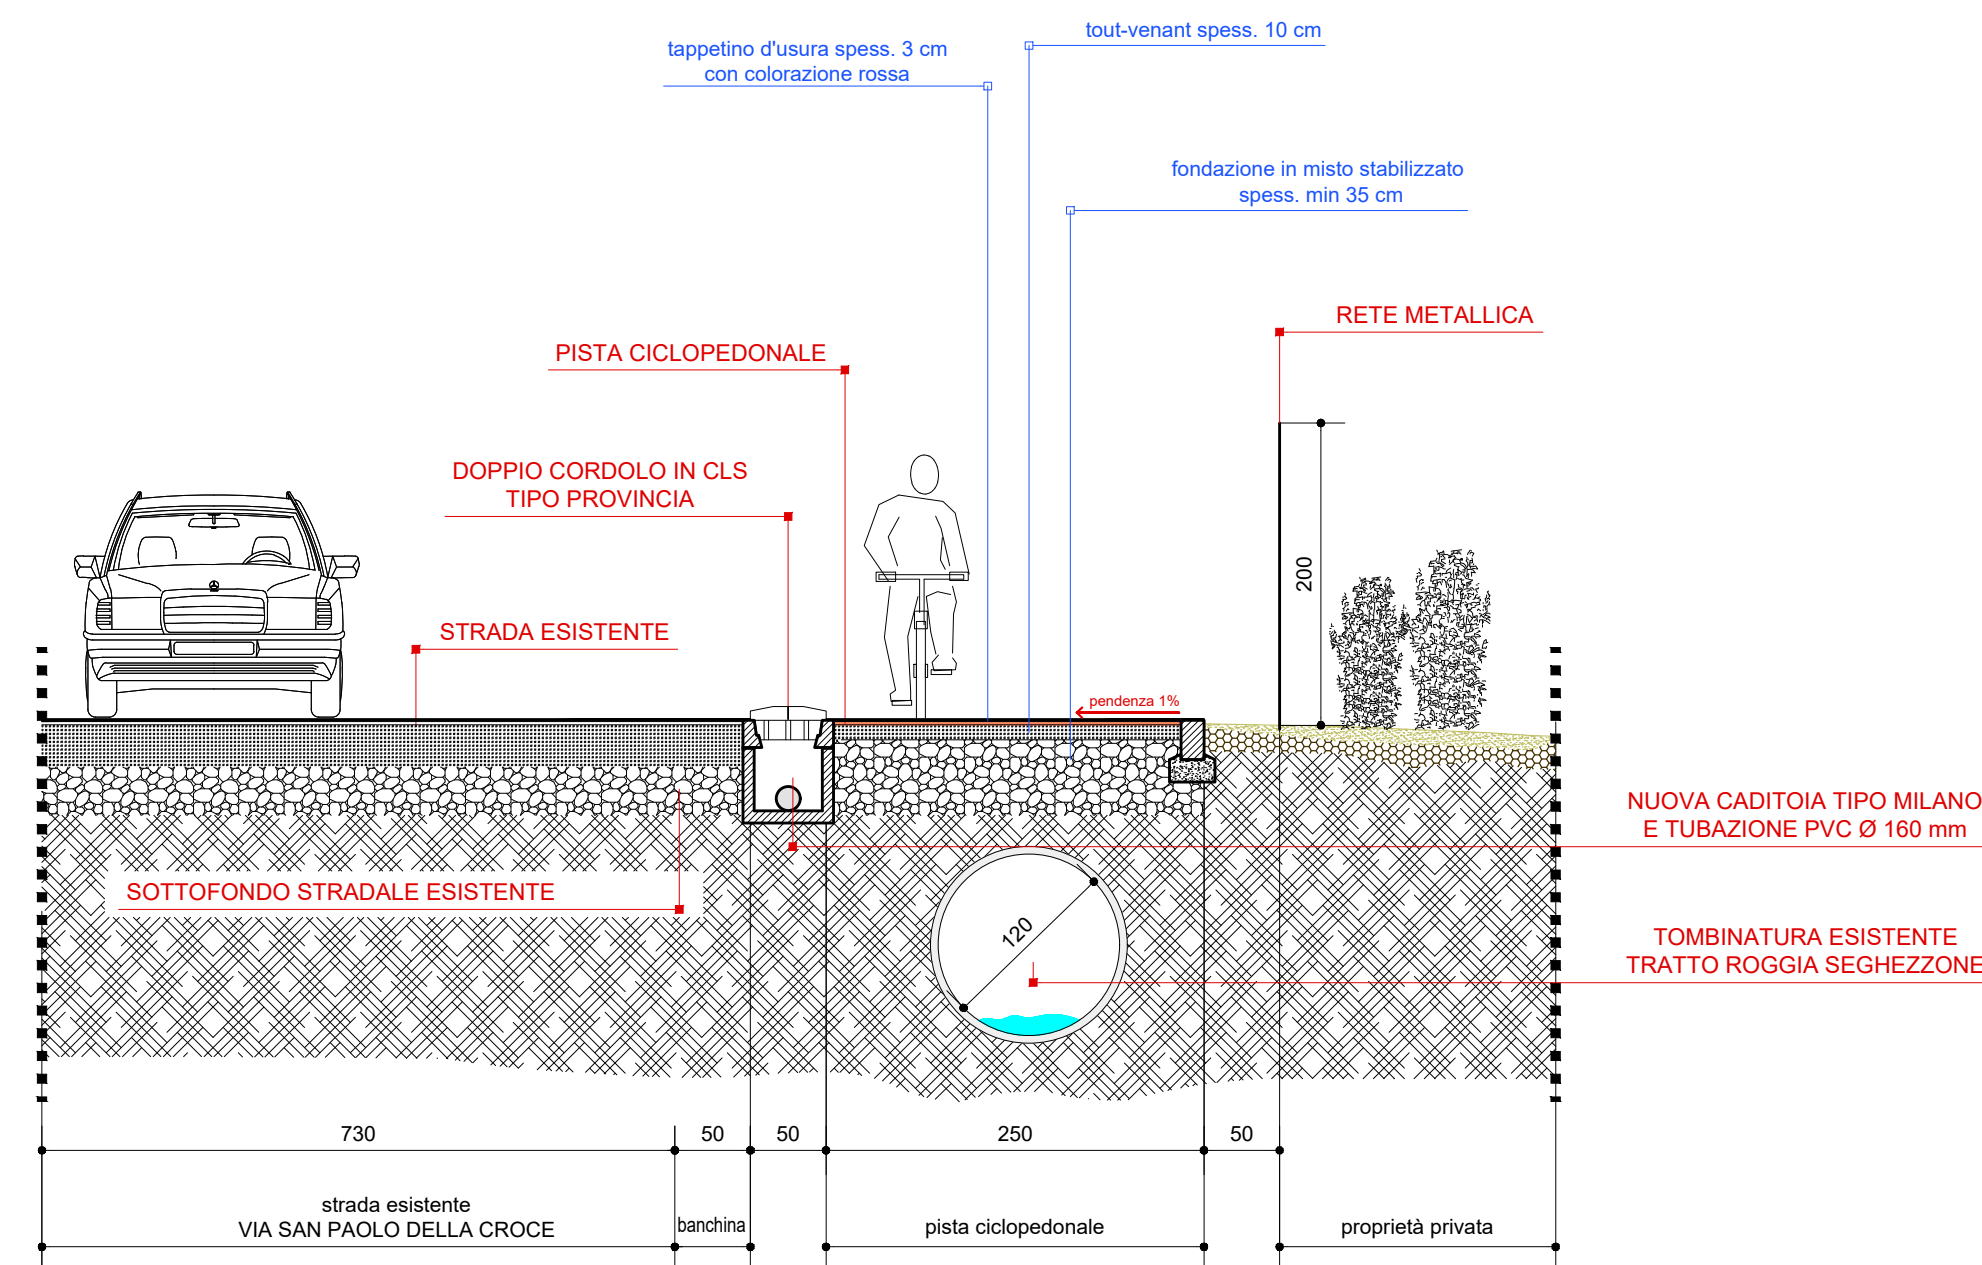

TRATTO I
SEZIONE D - D

<p>Comune di Liscate Città Metropolitana di Milano</p>			
<p>PIANO ATTUATIVO COSTITUENTE VARIANTE AL P.G.T. PER INSEDIAMENTO ATTIVITA' DI LOGISTICA AP1 VIA SAN PAOLO DELLA CROCE ANGOLO VIA VENEZIA</p>			
DOCUMENTO			
<p>PROGETTO PRELIMINARE / DEFINITIVO PISTA CICLOPEDONALE DI COLLEGAMENTO TRA I COMUNI DI LISCATI E VIGNATE - TRATTI "G", "H" ed "I" - SEZIONI E PARTICOLARI COSTRUTTIVI</p>			
COMMITTENTE			
<p>Soc. FUTURA 2020 s.r.l. con sede in BRESCIA via CRETA n.52</p>			
PROGETTISTA	DIREZIONE LAVORI	TAVOLA	
Dott. Arch. Bottoni Alice <small>Via Monsignor Orsini, 2 - Milano 9011 tel. 02.95731467</small>		20	
COLLABORATORI	DATA	SCALA	SCALA PLOT
Geom. G. Bottoni Geom. A. Ripamonti	Marzo 2021	1:50	DIM. FOGLIO
AGG.	DATA	DESCRIZIONE	
0	13.04.2021	Inserimento larghezza strada (istruttoria UTC)	
1			
2			
3			
4			
5			
6			
PERCORSO FILE		NOME FILE	
<p>Il progettista si riserva la proprietà di questo disegno con la proibizione di riprodurlo o trasferirlo a terzi senza autorizzazione scritta</p>			