



PROFILO LONGITUDINALE A-A

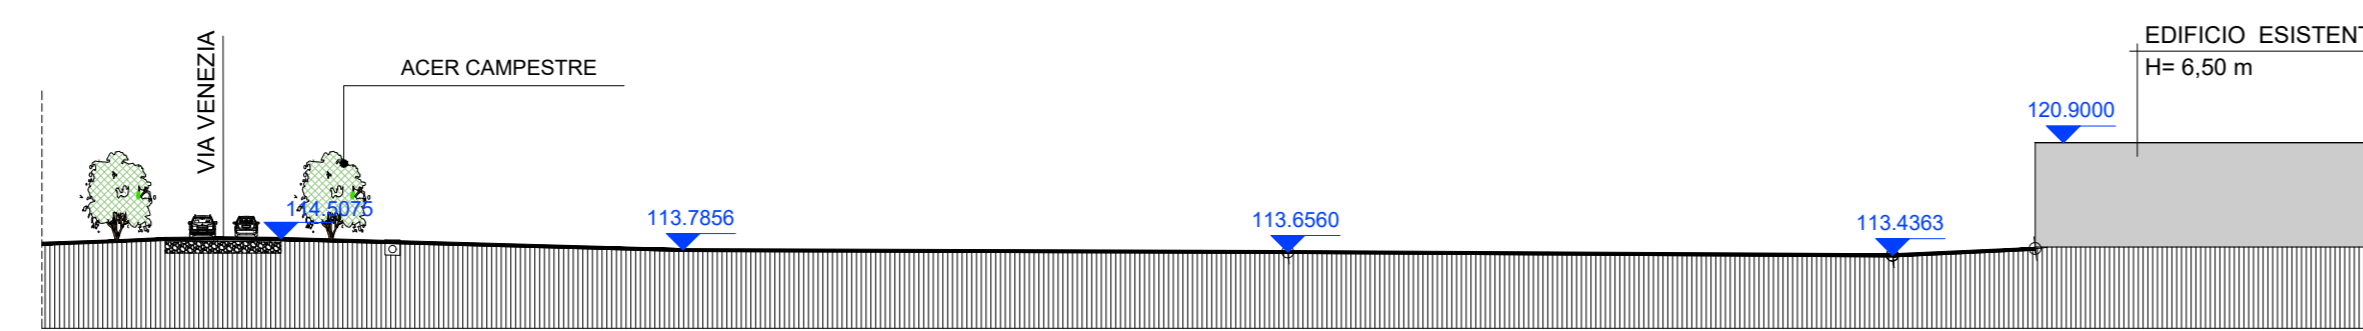

**LEGENDA**

- SUPERFICIE TERRITORIALE
- FOGNATURA COMUNALE ESISTENTE
- LIMITE AREE BOSCADE - ART. 51 P.T.C.P.
- + PUNTI DI RILIEVO TOPOGRAFICO
- STAZIONE STAZIONI TOPOGRAFICHE DI RILIEVO
- ACER CAMPESTRE

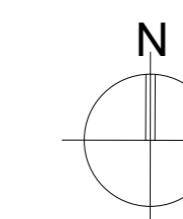

**Comune di Lisiate**  
Città Metropolitana di Milano

**PIANO ATTUATIVO**  
COSTITUENTE VARIANTE AL P.G.T.  
PER INSEDIAMENTO  
ATTIVITA' DI LOGISTICA  
**AP1**  
VIA SAN PAOLO DELLA CROCE ANGOLO VIA VENEZIA



**RILIEVO PLANOALTIMETRICO  
PROFILI LONGITUDINALI STATO DI FATTO**

COMMITTENTE  
Soc. FUTURA 2020 s.r.l.  
con sede in BRESCIA via CRETA n.52

PROGETTISTA <b>Dot.Arch. Bottoni Alice</b> <small>Via Bergamo Oleggio, 2 - 36061-06 Tel. 02 8372487</small>	DIREZIONE LAVORI	TAVOLA <b>3</b>
---	------------------	--------------------

COLLABORATORI Geom. G. Bottoni Geom. A. Ripamonti	DATA Marzo 2021	SCALA 1:500	SCALA PILOT DIM. FOGGIO
---	--------------------	----------------	----------------------------

AGG.	DATA	DESCRIZIONE
0		
1		
2		
3		
4		
5		
6		

PERCORSO FILE \_\_\_\_\_ NOME FILE \_\_\_\_\_

Il progettista si riserva la proprietà di questo disegno con la protezione di copyright e trasferibile a terzi senza autorizzazione scritta.

PROFILO LONGITUDINALE B-B

