




STRALCIO PLANIMETRIA DI PROGETTO _SCALA 1:100

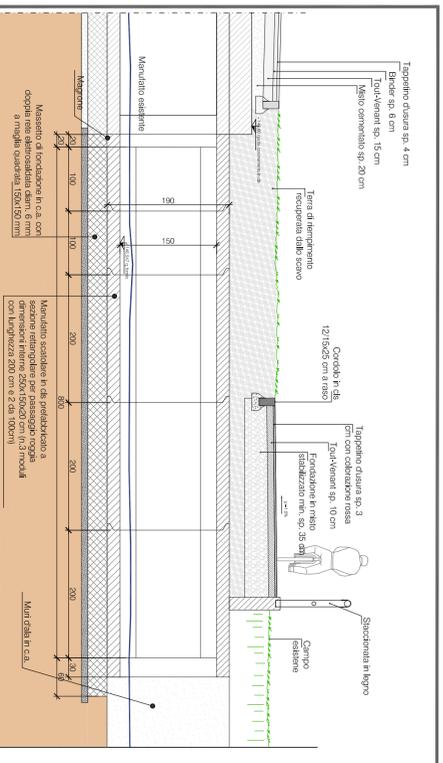


Sezione 1-1 CARPENTERIA MANUFATTO _SCALA 1:50

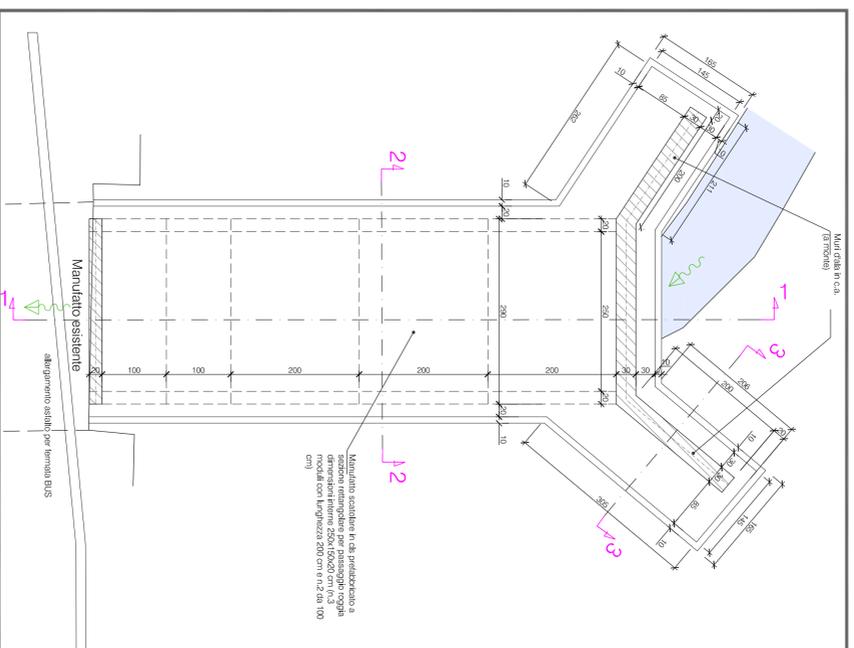

PIANTA CARPENTERIA MANUFATTO _SCALA 1:50

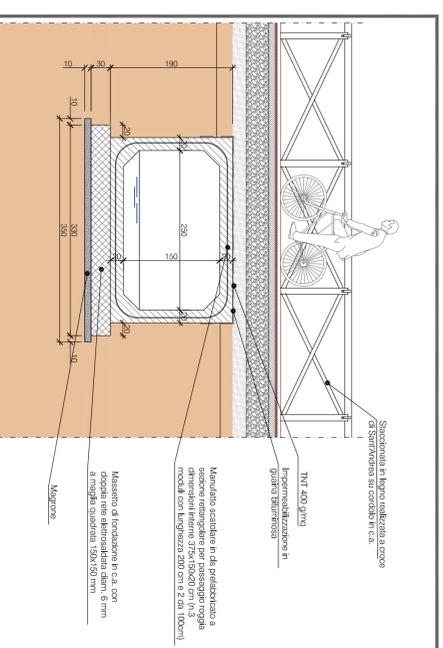

Sezione 2-2 CARPENTERIA MANUFATTO _SCALA 1:50

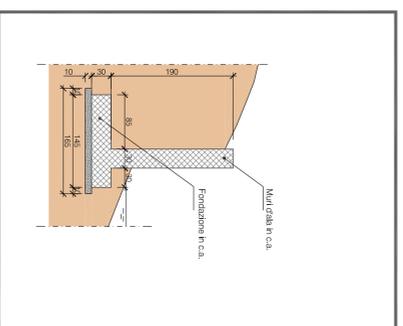

Sezione 3-3 CARPENTERIA MURI DALA _SCALA 1:50

Comune di Lisiate

Regione Lombardia
Comune di Mezzo

Città Metropolitana di Milano
Comune di Vignate

Parco Agricolo Sud Milano

Accordo di Programma per l'implemento dell'esistente terminal ferroviario ed intermodale, ricondotto alla linea ferroviaria Milano - Treviglio e per la riqualificazione ambientale e paesistica di aree comprese nel Parco Agricolo Sud Milano in Comune di Vignate

Comitenti

Gestione GUIDO S.r.l.

SO GE MAR, SPA

soge mar

RUP-Arch. Desire Ceruti

M+ ASSOCIATI

Via G. Scaramone, 14
20131 Sesto San Giovanni (MI)
Tel. 02 82 22 14 43
Fax. 02 82 24 70 12
www.mplusassociati.it

COMMESSA	FILE	1:70	TAB.05/010
AMMINISTRATIVO/CONTRATTUALE	01/02/03/04/05/06/07/08/09/10/11/12/13/14/15/16/17/18/19/20	SCALA	TAV/PDAR05
PROGETTO DEFINITIVO			
OPERE PER LA REALIZZAZIONE DI UN ATTRAVERSAMENTO PEDONALE SULLA S.P.14 RIVOLTA IN PROSSIMITA' DELL'INTERSEZIONE CON VIA KENNEDY NEL COMUNE DI LISIATE			
REDAZIONE E LAVORO PARTICOLARI COSTRUTTIVI MANUFATTI SCATOLARI PREFABBRICATI PER ATTRAVERSAMENTO ROGGIA			
DATA	STIPULA	VERIFICATO	APPROVATO
Dicembre 2018	C.P.	M. MANSINGHI	L. MANSINGHI
I PROGETTISTI			

REV.	DATA	DESCRIZIONE
1	15 Dicembre 2018	AGGIORNAMENTO
0	15 Maggio 2019	EMISSIONE

A norma di legge (D.L. 17 Nov. 1987, 1565 e seguenti) i dati relativi ai lavori sono riservati. E' vietata la riproduzione senza permesso di questo progetto.