




N.B. Il layout, i prospetti e le sezioni proposti sono da considerarsi puramente indicativi e dimostrativi e prescindono da qualsiasi elaborazione progettuale approfondita.

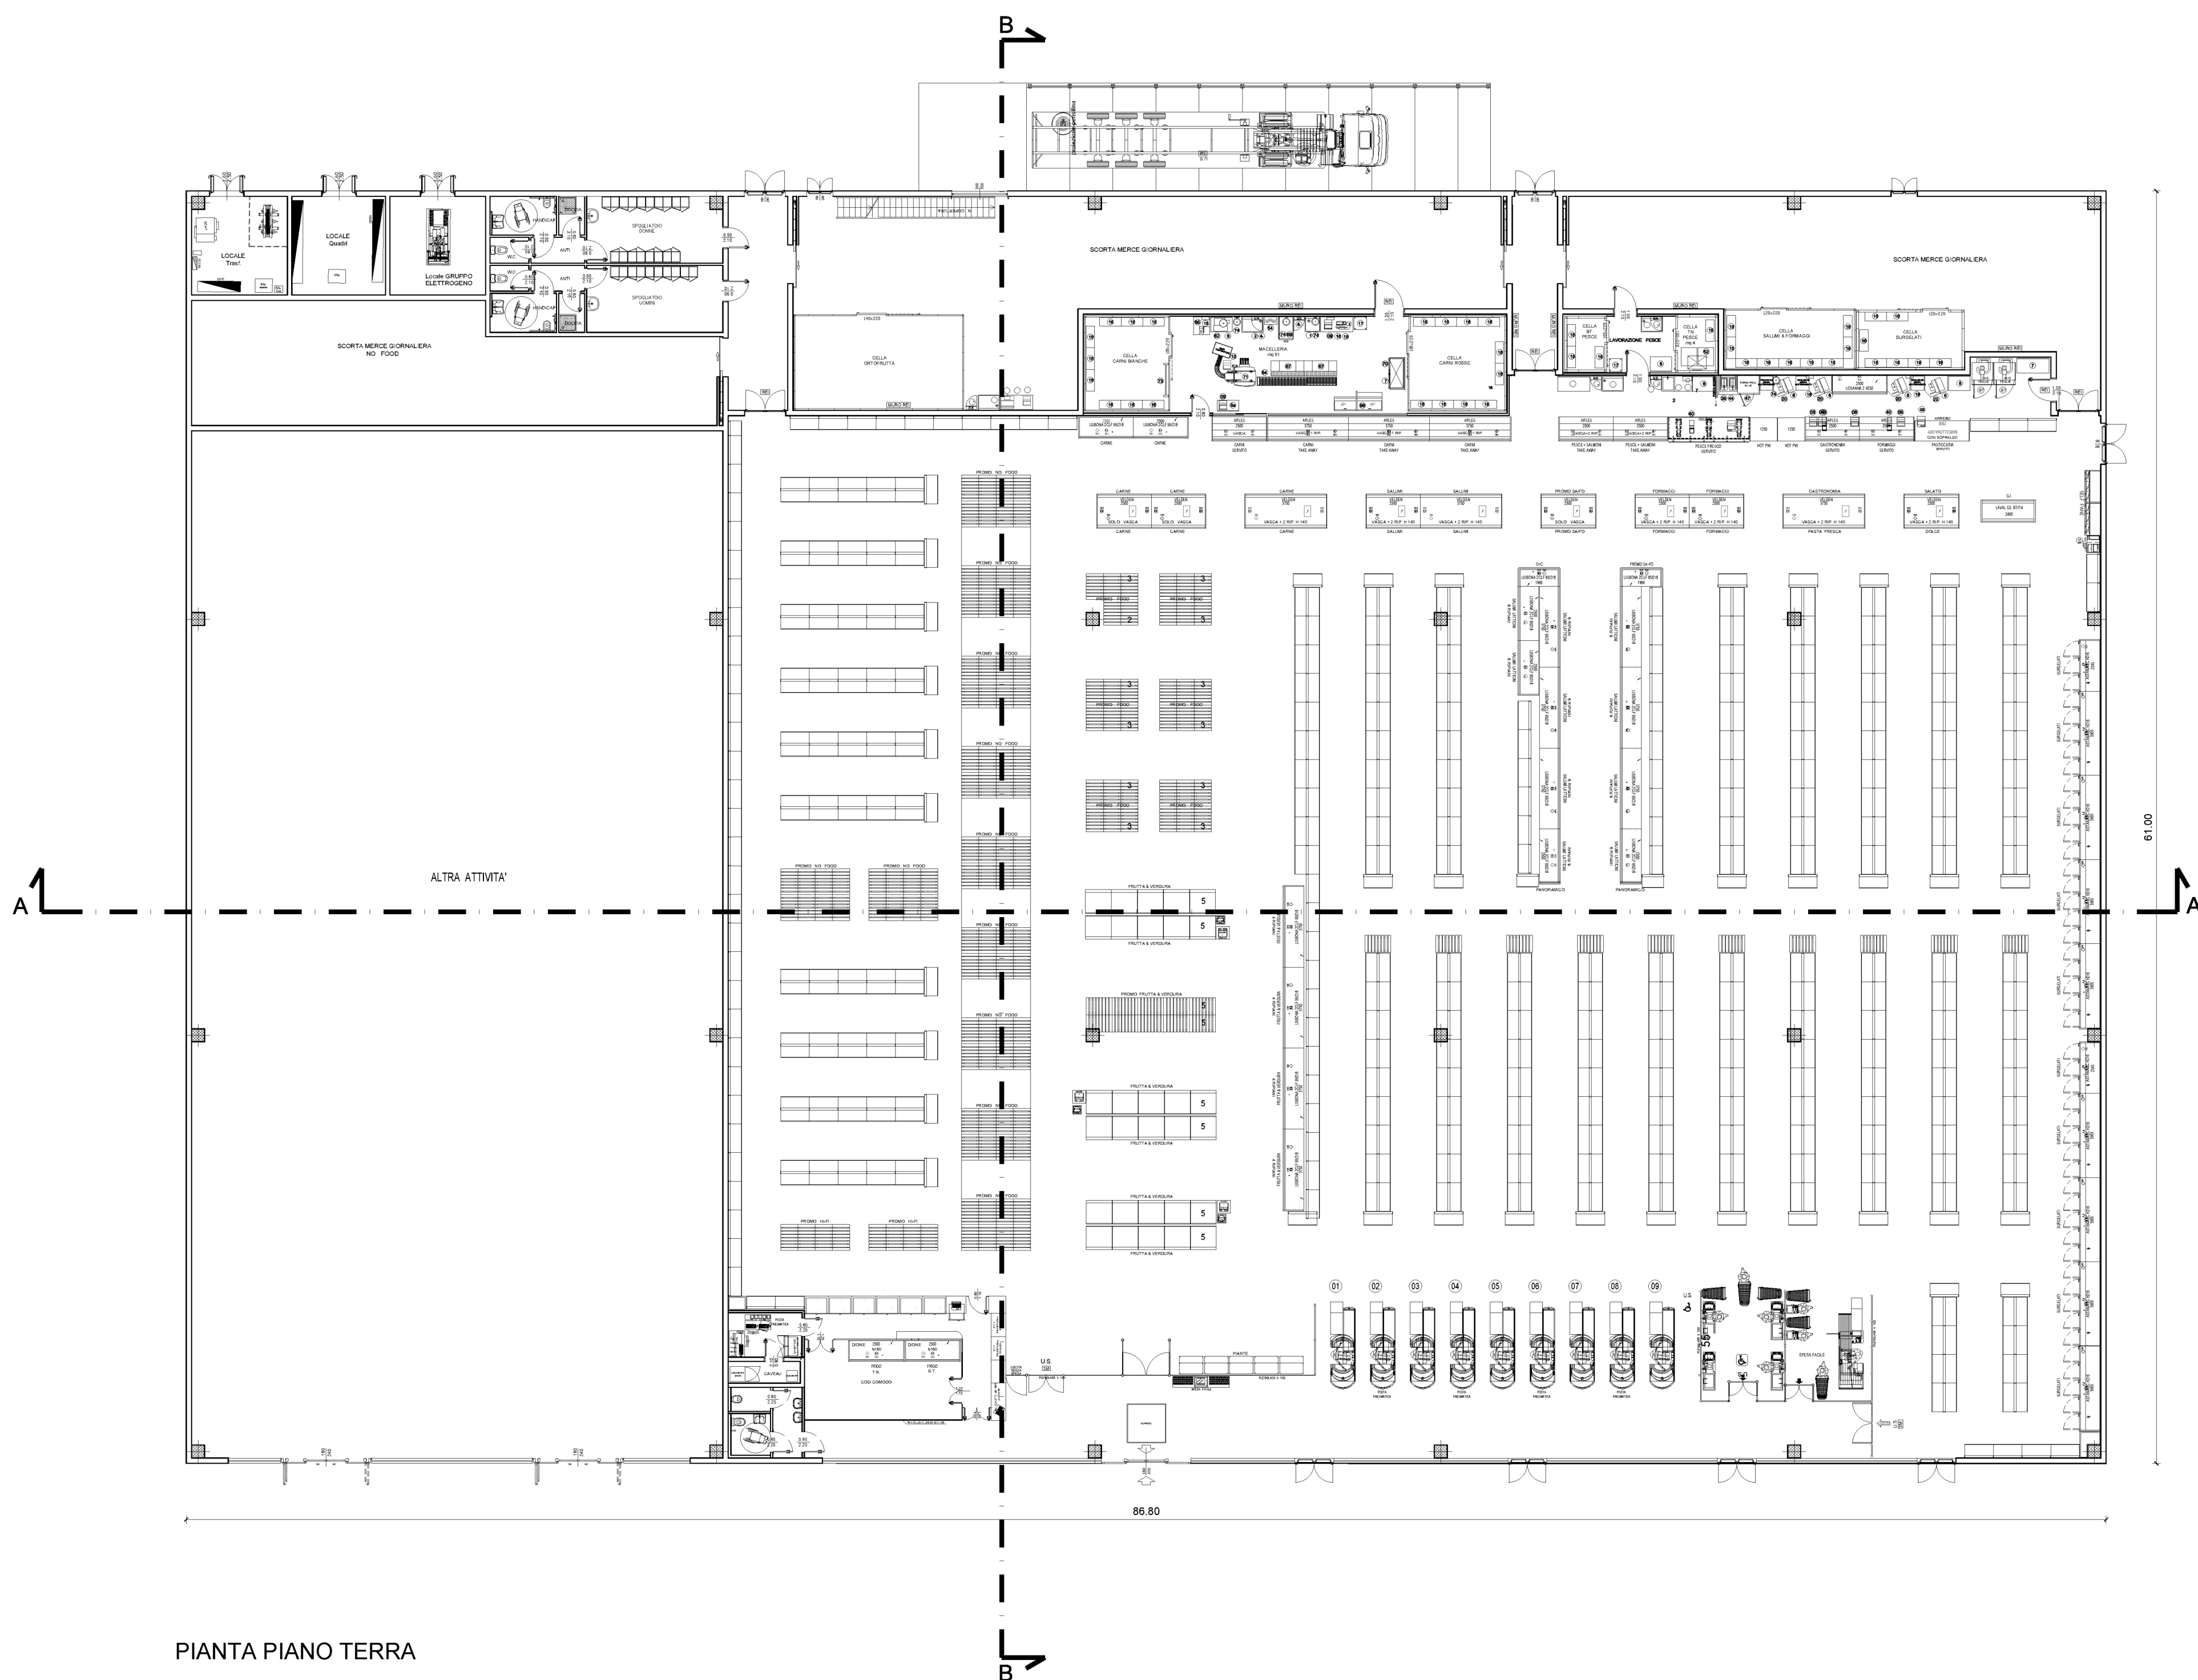

PIANTA PIANO TERRA

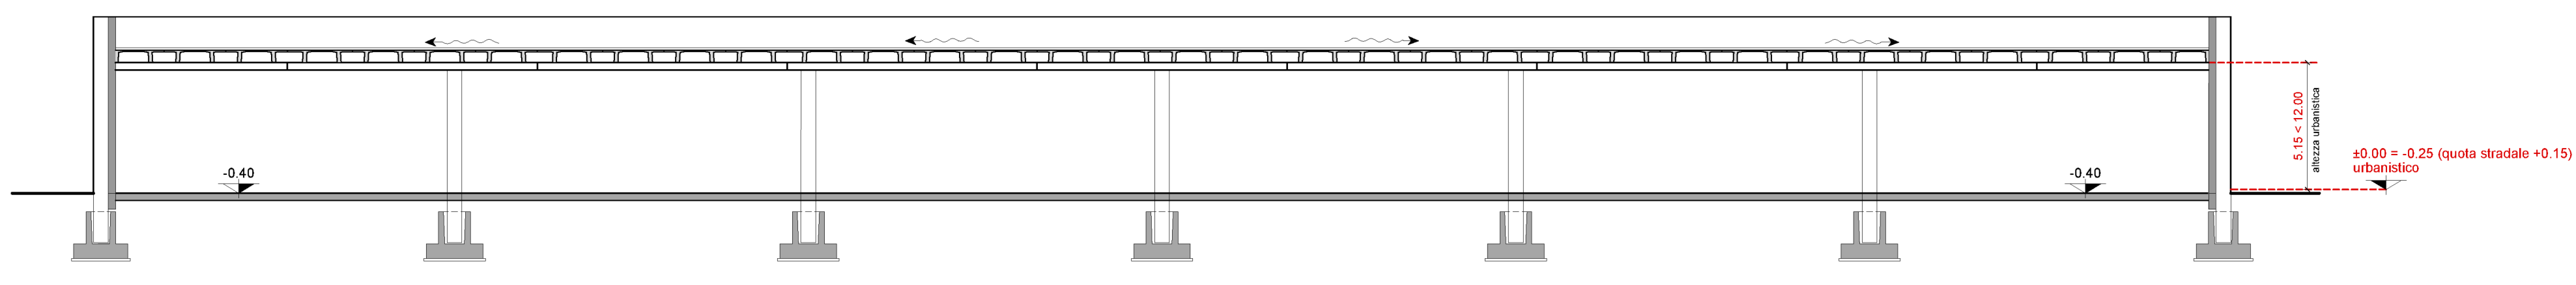


SEZIONE SCHEMATICA AA

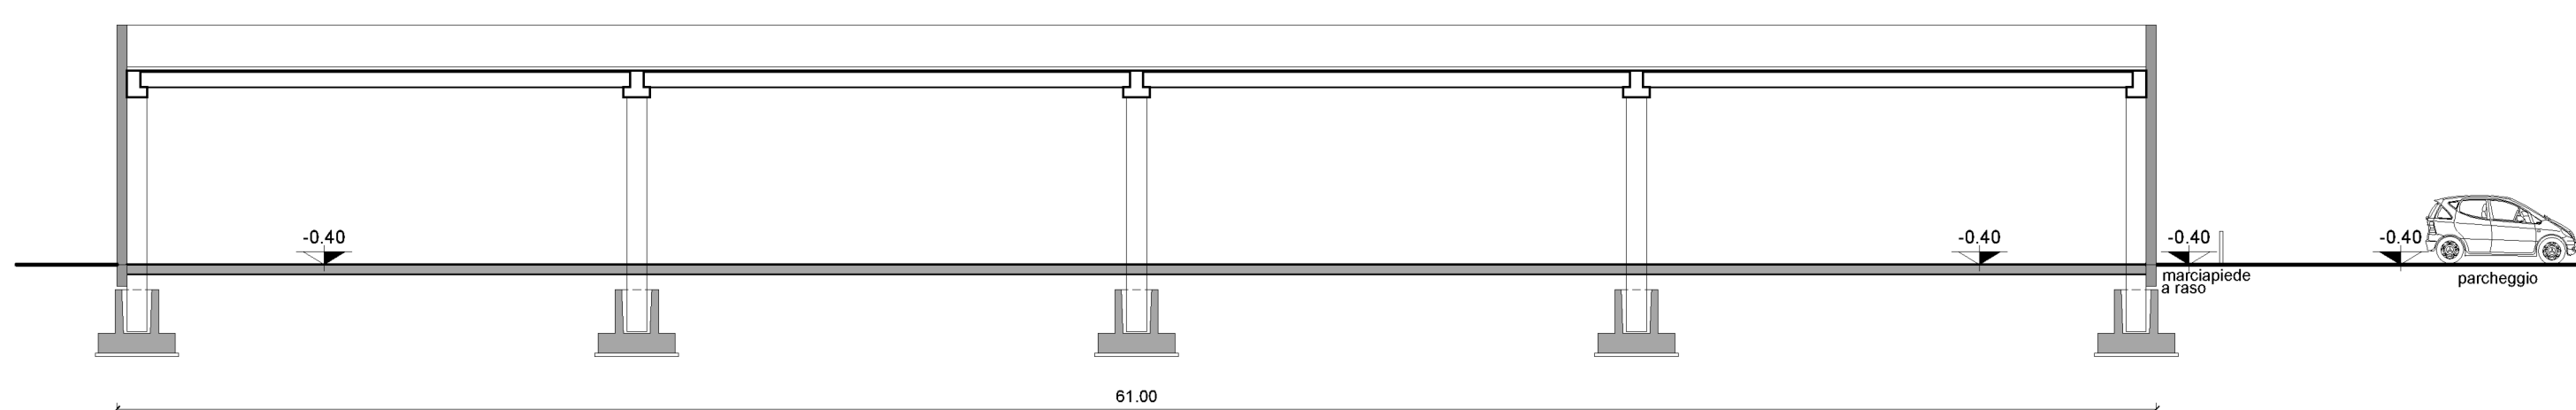

SEZIONE SCHEMATICA BB



PROSPETTO SUD

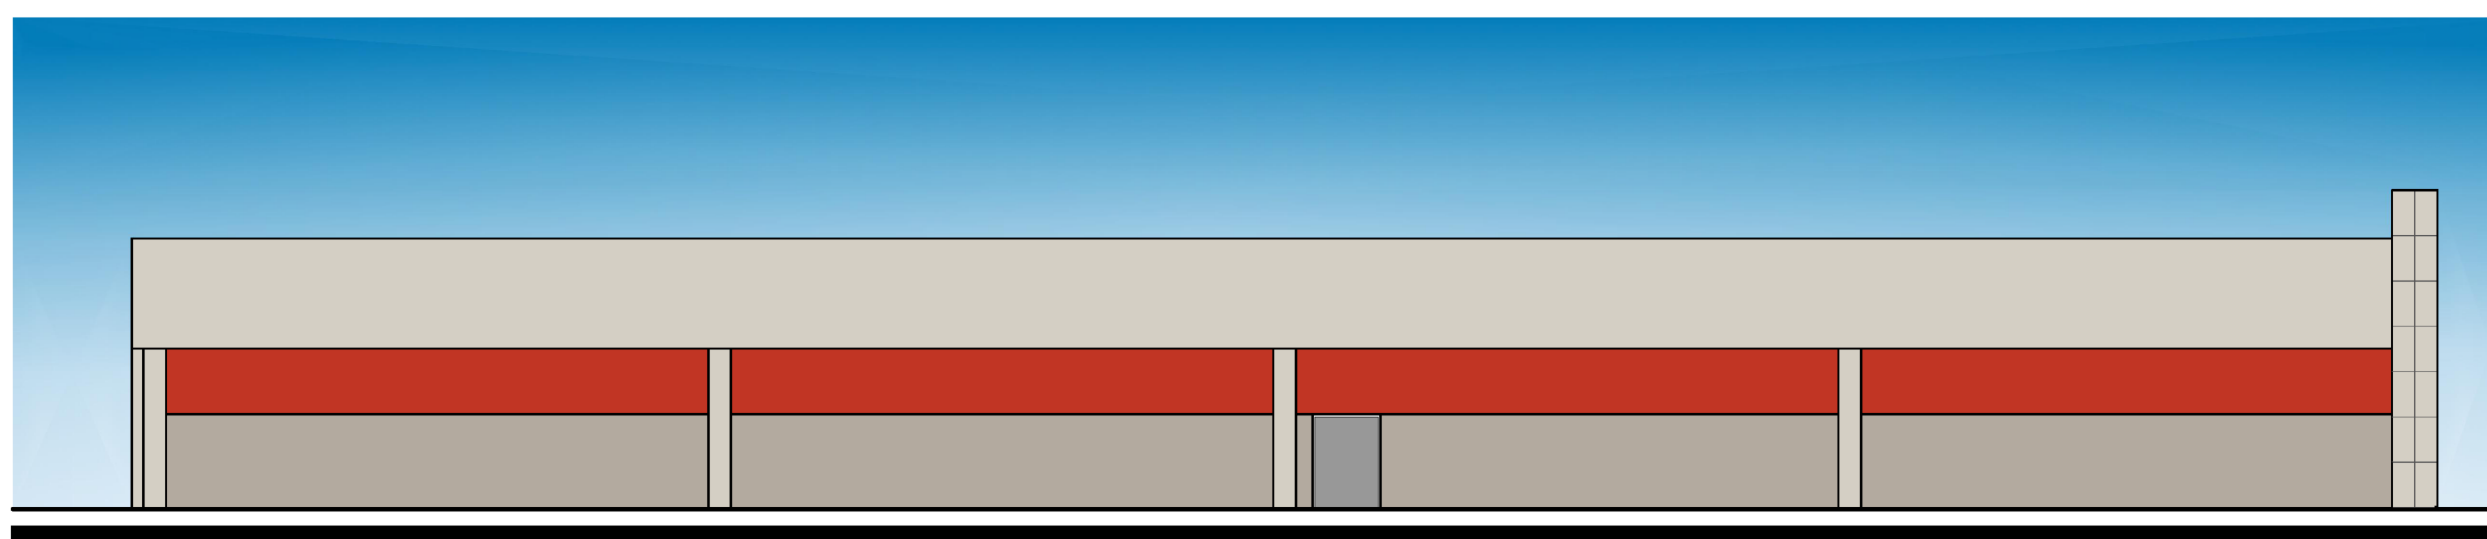

PROSPETTO OVEST

Comune di Liscate Città Metropolitana di Milano					
<b>PIANO DI LOTTIZZAZIONE</b> Realizzazione nuovo insediamento commerciale Grande Struttura di Vendita					
DOCUMENTO					
EDIFICIO PIANTA, PROSPETTI E SEZIONI TIPO					
PROPRIETA'					
B.P.Z. Srl Immobiliare MAXI DI Srl					
PROGETTO	DIREZIONE LAVORI	TAVOLA			
<b>STUDIO TECNICO ASSOCIATO DI ARCHITETTURA</b> di Valerio Dorati e Valentina Bianchi Sede: Mezz (MI), via Sant' Alessandro n°30 tel. 039/722102 fax 039/7228189 e-mail: info@studiodoratibianchi.it		Ar 14			
COLLABORATORI	DATA	SCALA	SCALA PLOT	DM FOGGIO	
	Maggio 2021	1:200	1:0.2	63x41.6	
AGG.	DATA	DESCRIZIONE	ESEGUITO	CONTROLLATO	APPROVATO
0	25.05.2021	EMISSIONE			
1					
2					
3					
4					
5					
6					
7					
8					
9					
NOME FILE					
Ar14-Edificio-00.dwg					

È permesso di usare la presente di questo disegno con la professione di ingegnere o architetto a tutti i costi senza autorizzazione scritta.