




Uso del suolo urbano

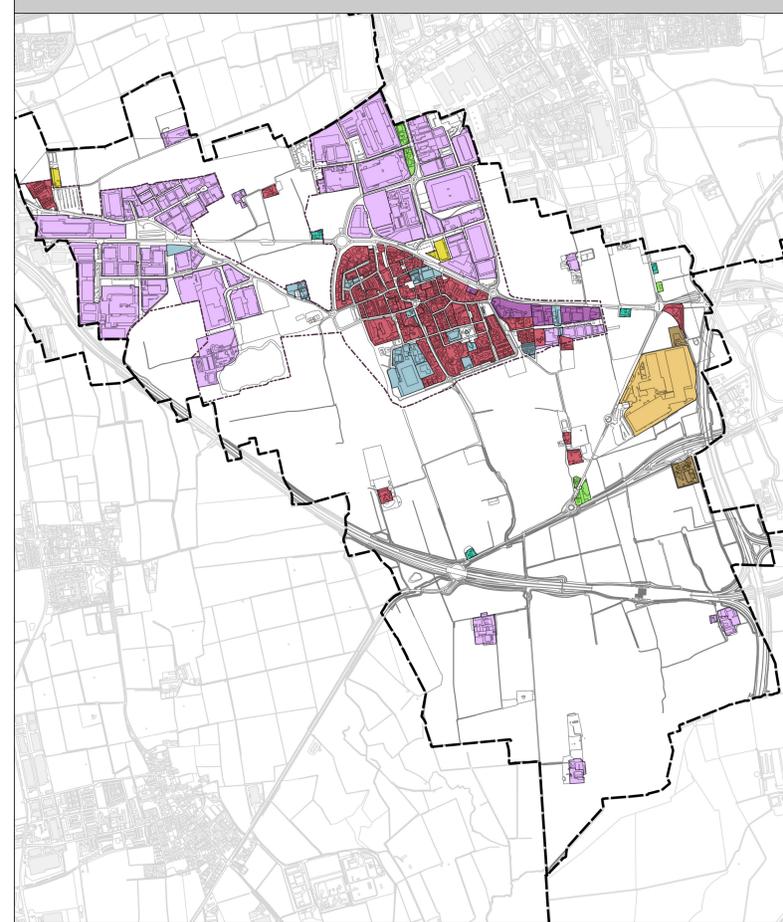

Altezza dei piani

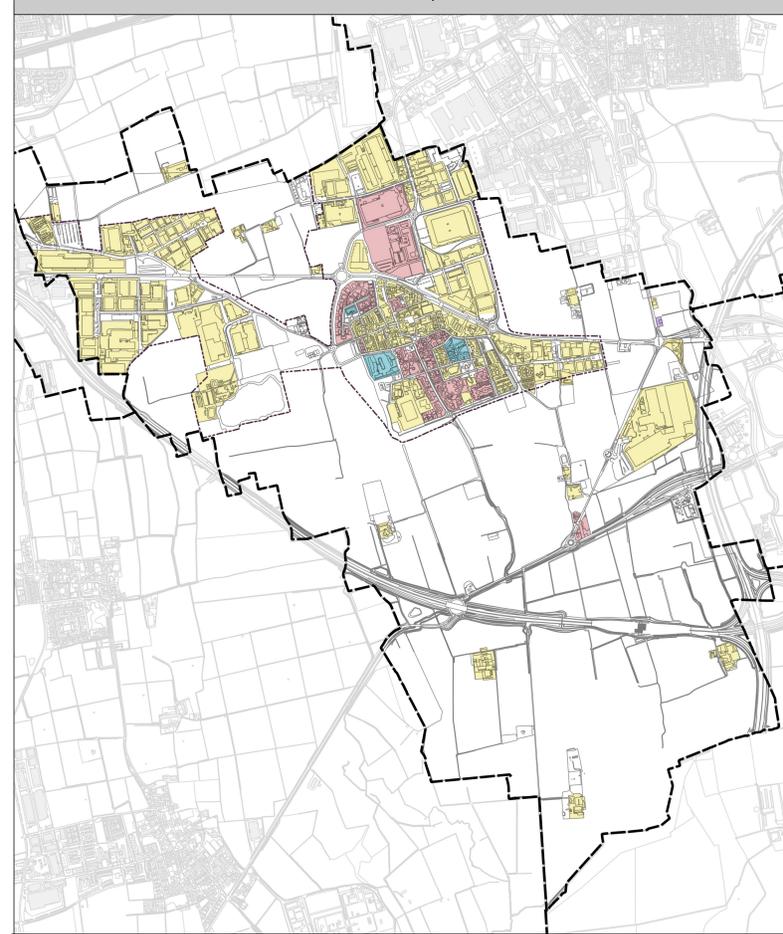

Morfologia urbana

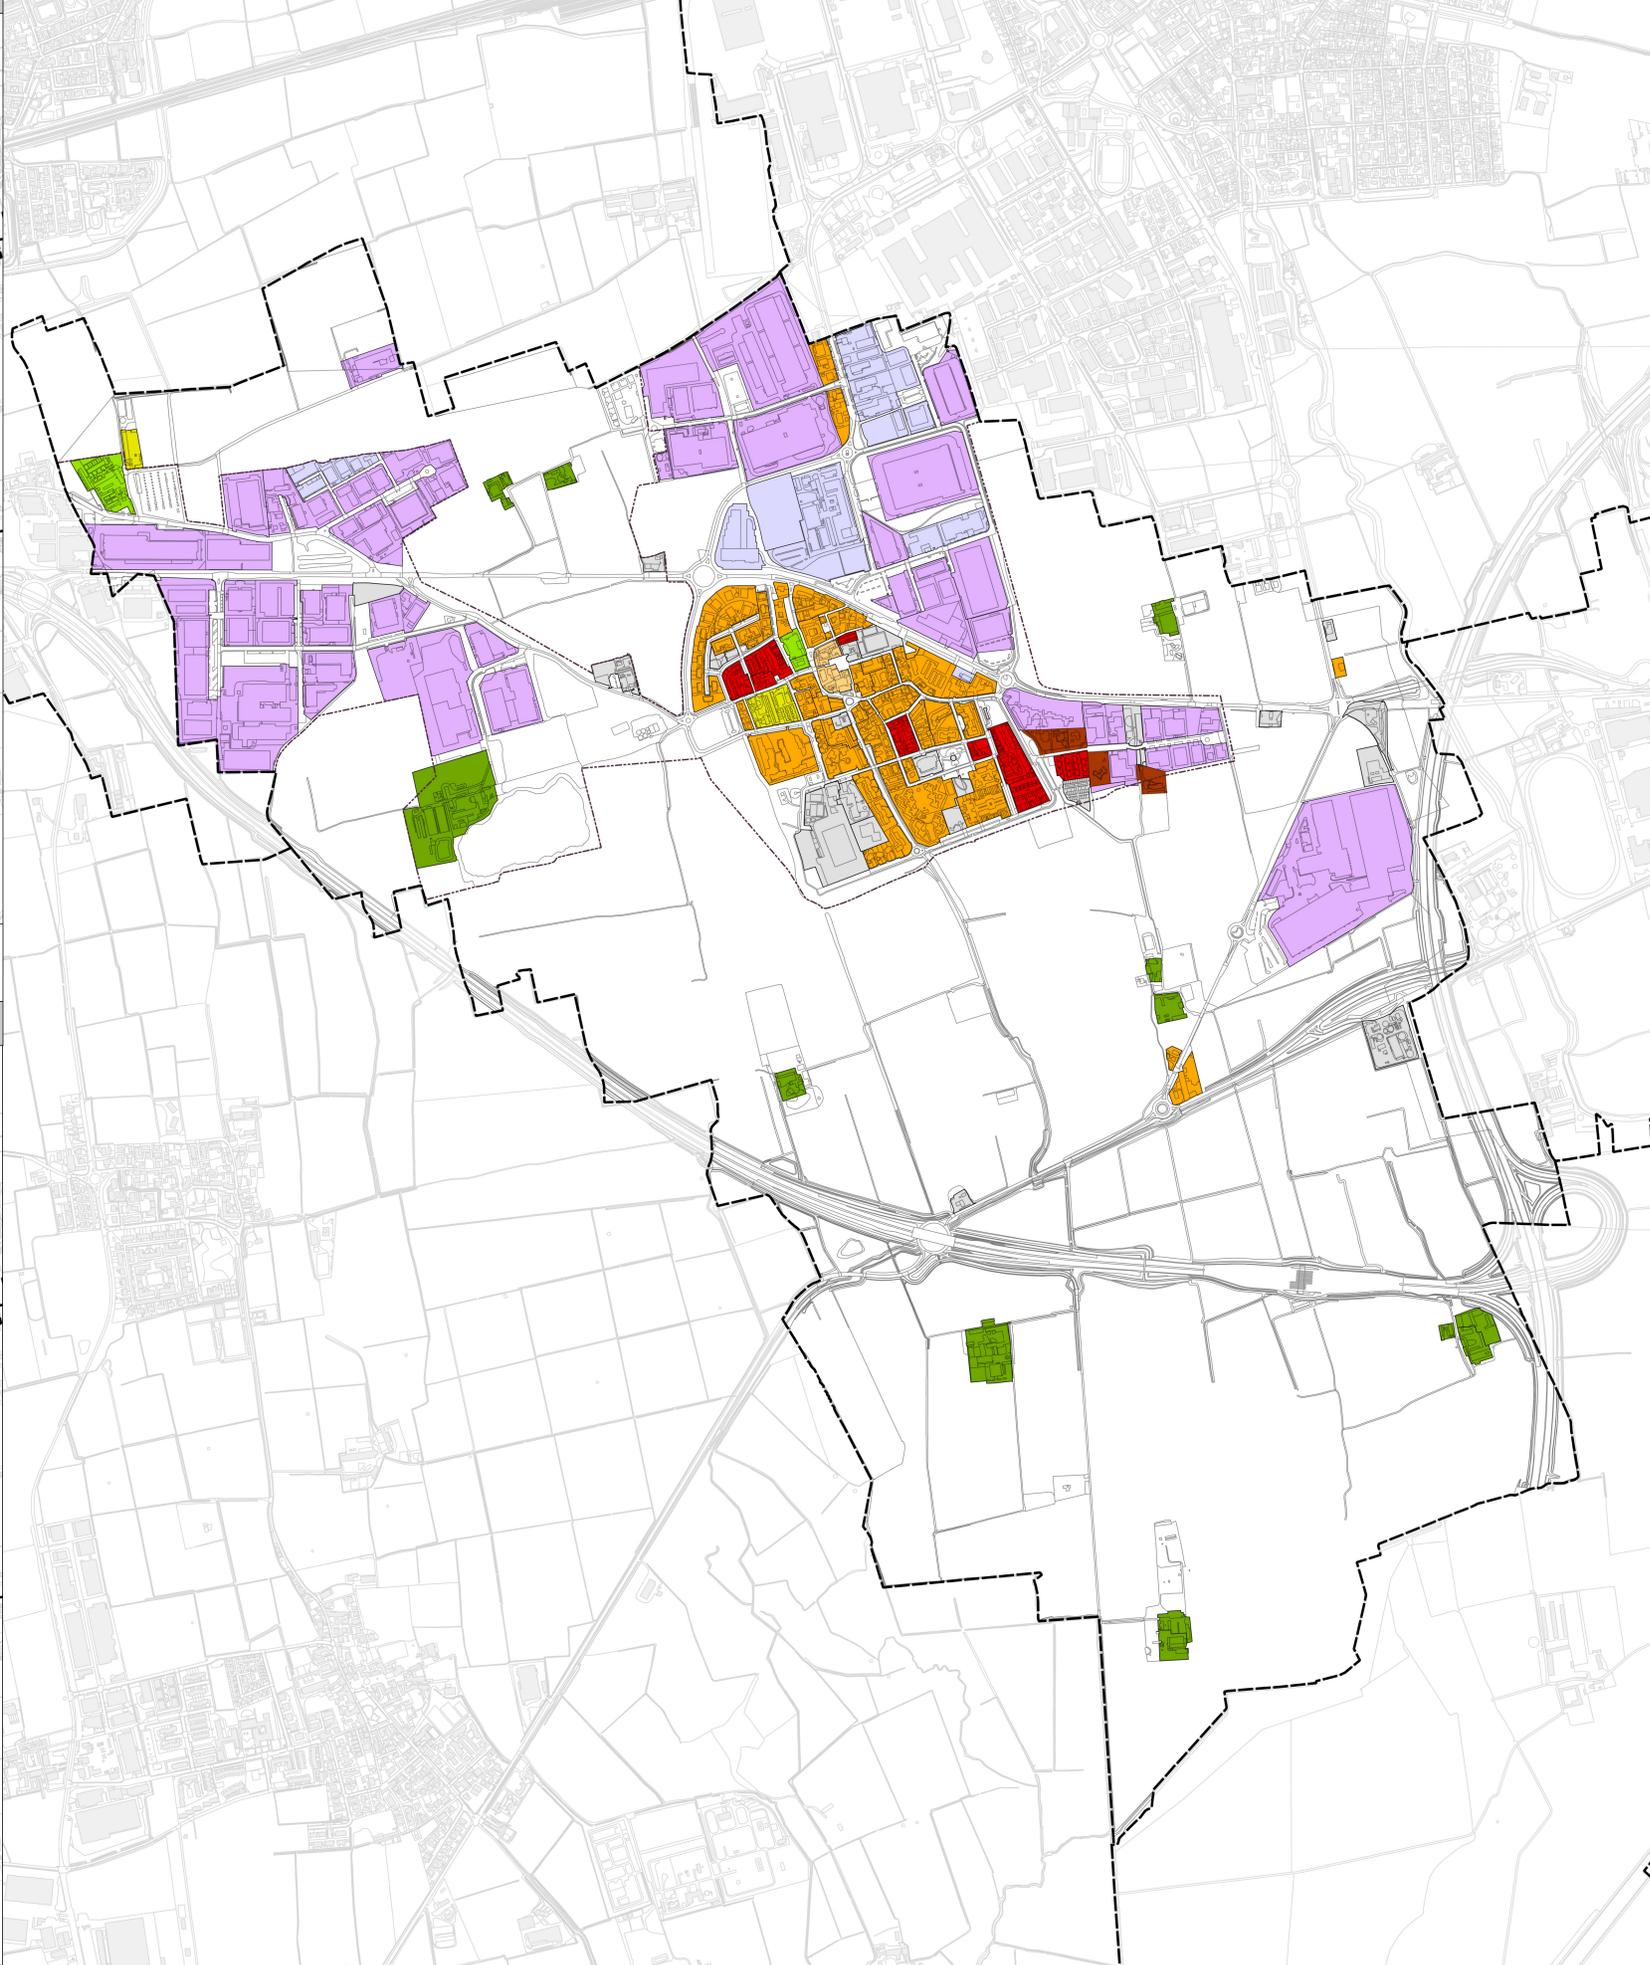

Tipologie Edilizie

- Ville singole
- Ville a schiera
- Edifici a corte
- Edifici in linea e cascina
- Edifici in linea
- Edificio a cortina - blocco
- Cascine
- Edifici industriali di piccole dimensioni
- Edifici industriali di grandi dimensioni
- Altro

Limite del centro abitato  
Limiti amministrativi comunali



Unione di Comuni Lombarda Adda Mantovana



COMUNE DI LISCATÉ  
Largo Europa, 2  
20060 Liscate (MI)

Piano di Governo del Territorio

ai sensi L.R. 12/2005 s.m.i.

Nuovo Documento di Piano e Variante al Piano delle Regole e al Piano dei Servizi DdP 2\_3

Analisi del sistema residenziale e della morfologia urbana

Adottato con delibera di C.C. n° 43 del 19/12/2024  
Approvato con delibera di C.C. n° ... del ... 2025  
Pubblicazione BURL n° ... del ... 2025

Scala 1:6.000

COMMITTENTE  
Comune di Liscate  
Via Largo Europa, 2  
20060, Liscate (MI)



PROJECT MANAGEMENT  
The Blossom Avenue Partners  
Prof. Arch. Marco Sacchetti  
Urb. Marco Dellavalle  
Arch. Luca De Stefanis  
Corso Italia, 13, 20122, Milano  
Tel. +39 02 36029482  
info@theblossomavenue.com