




Uso del suolo urbano

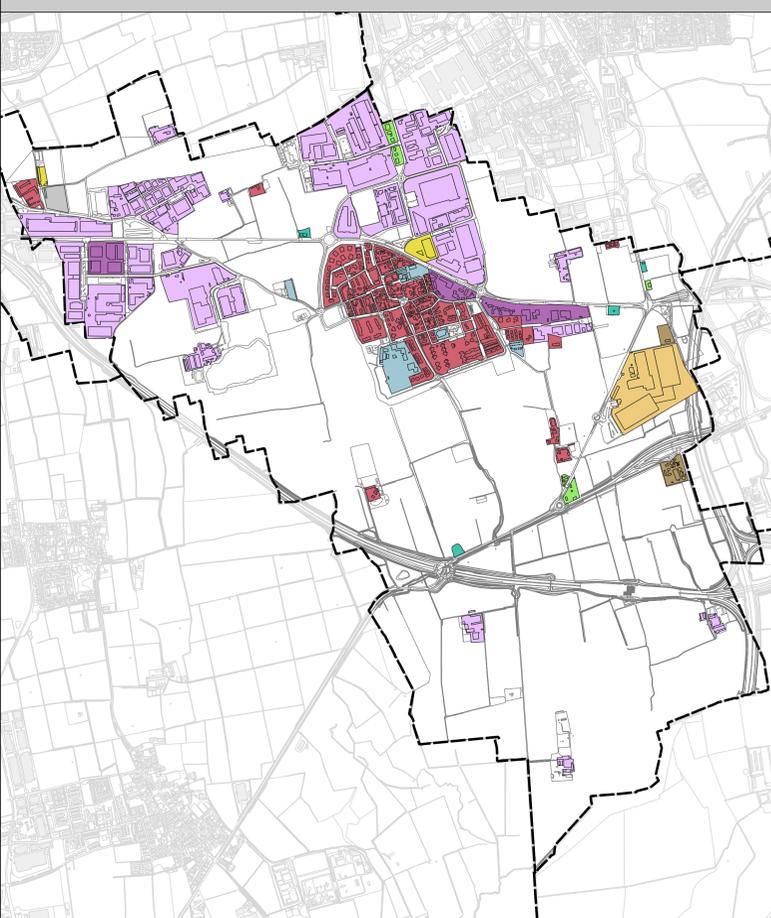

Altezza dei piani

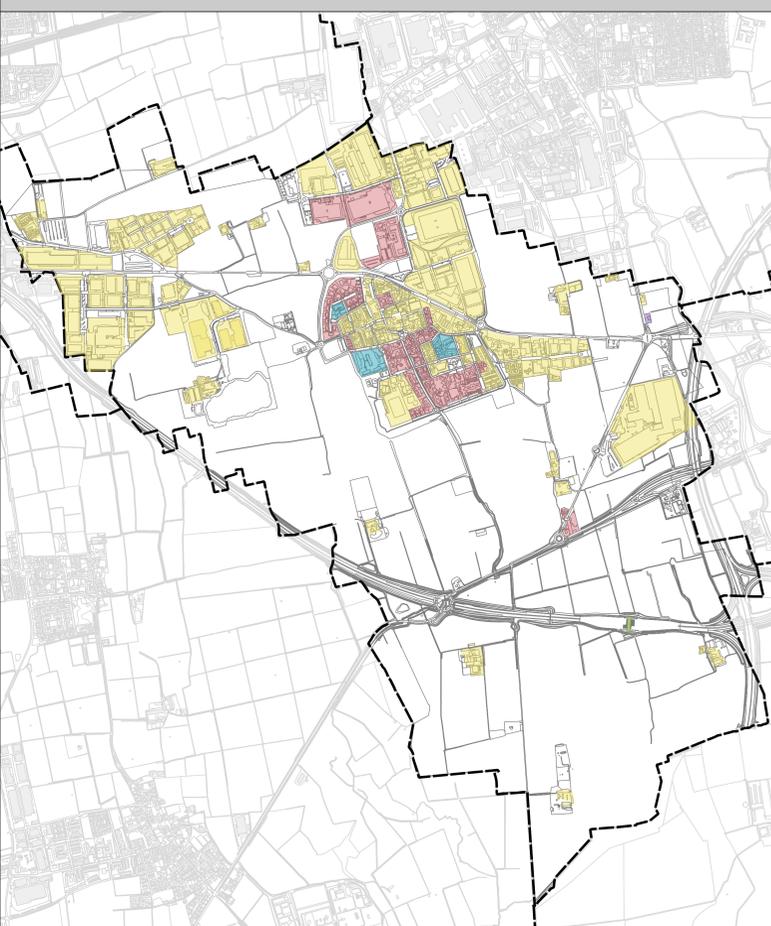


Morfologia urbana

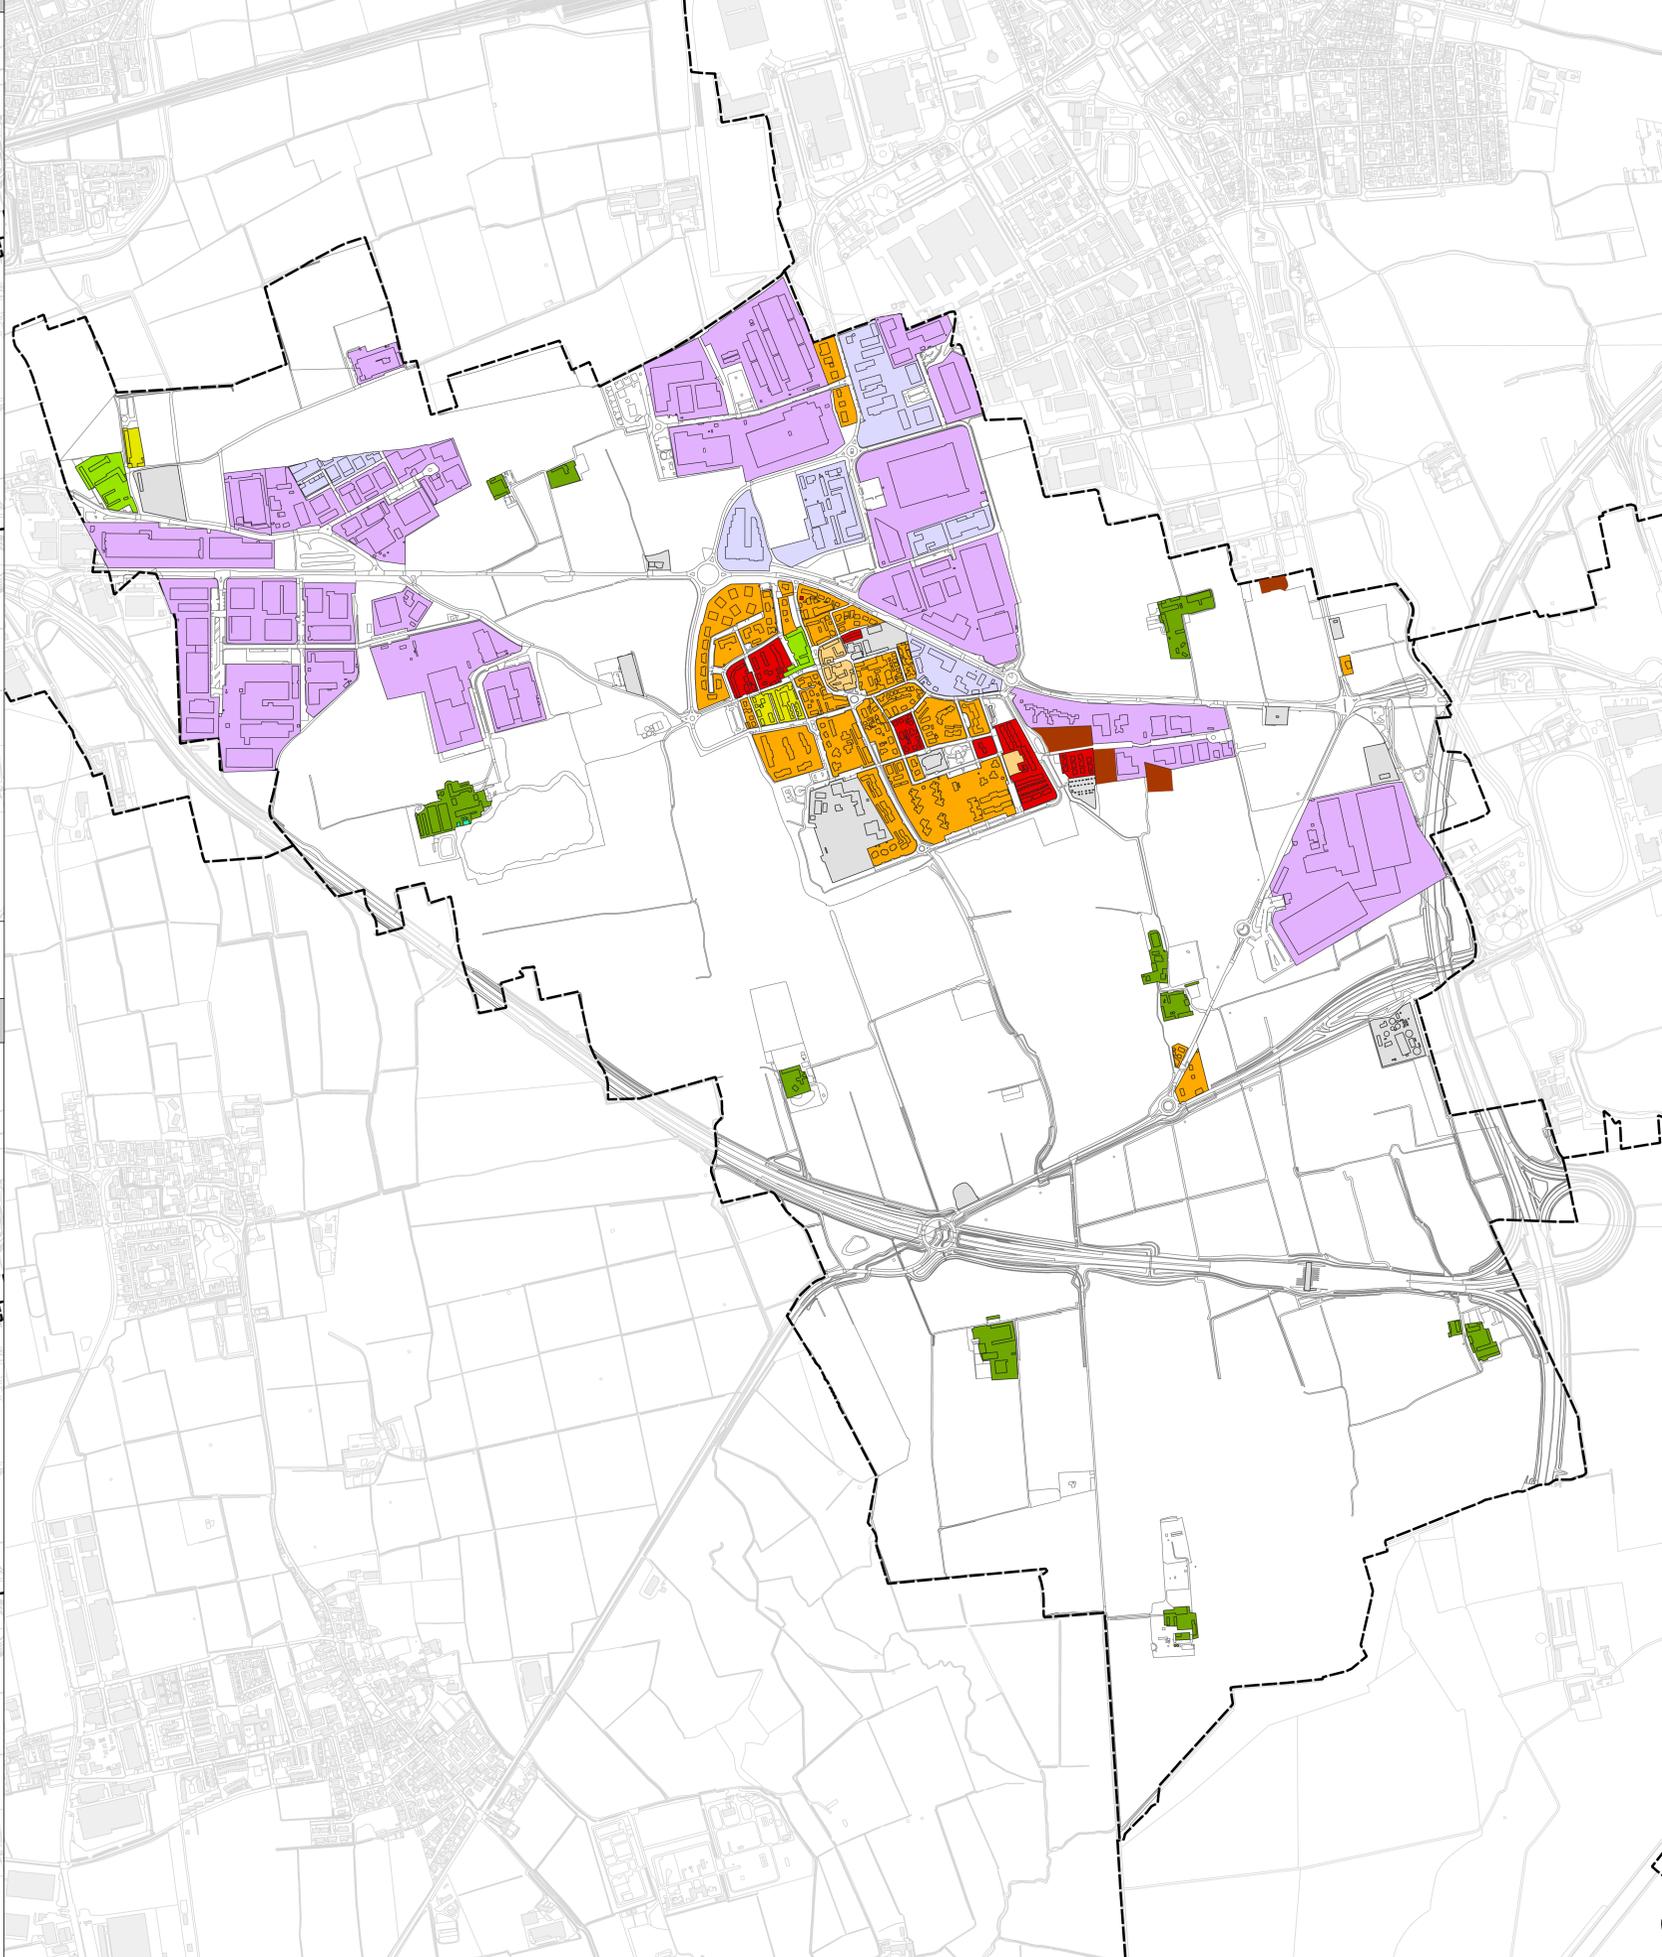

- Tipologie edilizie
- Ville singole
  - Ville a schiera
  - Edifici a corte
  - Edifici in linea
  - Edificio a cortina - blocco
  - Cascine
  - Cascina - Edifici in linea
  - Edifici industriali di piccole dimensioni
  - Edifici industriali di grandi dimensioni
  - Altro

Percentuale di edifici per numero di piani

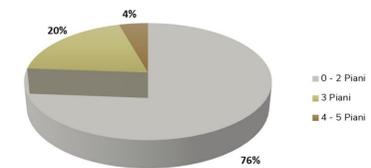

☐ Limite del centro abitato  
 - - - Limiti amministrativi comunali



Unione di Comuni Lombardia Adda Martesana



COMUNE DI LISCLATE  
 Largo Europa, 2  
 20060 Lisclate (MI)

Piano di Governo del Territorio  
 ai sensi L.R. 12/2005 s.m.i.

Nuovo Documento di Piano e Variante al Piano delle Regole e al Piano dei Servizi DdP2\_3

Analisi del sistema residenziale e della morfologia urbana

Adottato con delibera di C.C. n° ... del ... 2023  
 Approvato con delibera di C.C. n° ... del ... 2023  
 Pubblicazione BURL n° ... del ... 2023

Scala 1:6.000

COMITENTE  
 Comune di Lisclate  
 Via Largo Europa, 2  
 20060, Lisclate (MI)



PROJECT MANAGEMENT  
 The Blossom Avenue Partners  
 Prof. Arch. Marco Fachinetti  
 Arch. Marco Dell'orinale  
 Arch. Luca De Sisti  
 Corso Italia 13, 20122, Milano  
 Tel. +39 (02) 3620482  
 info@theblossomavenue.com