




Uso del suolo urbano

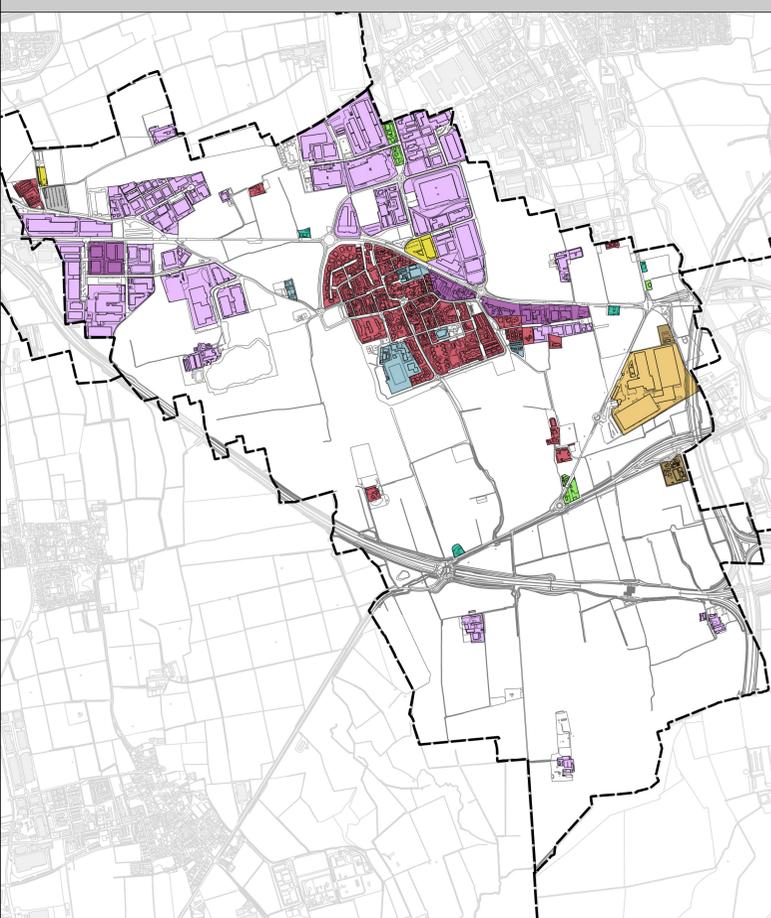

Altezza dei piani

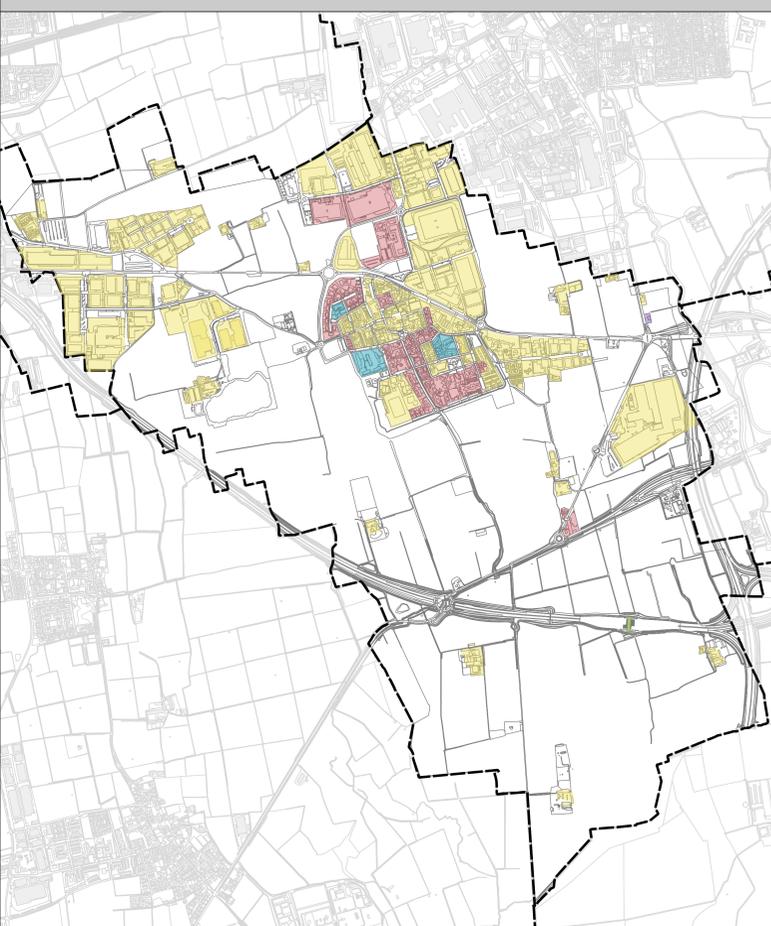


Morfologia urbana

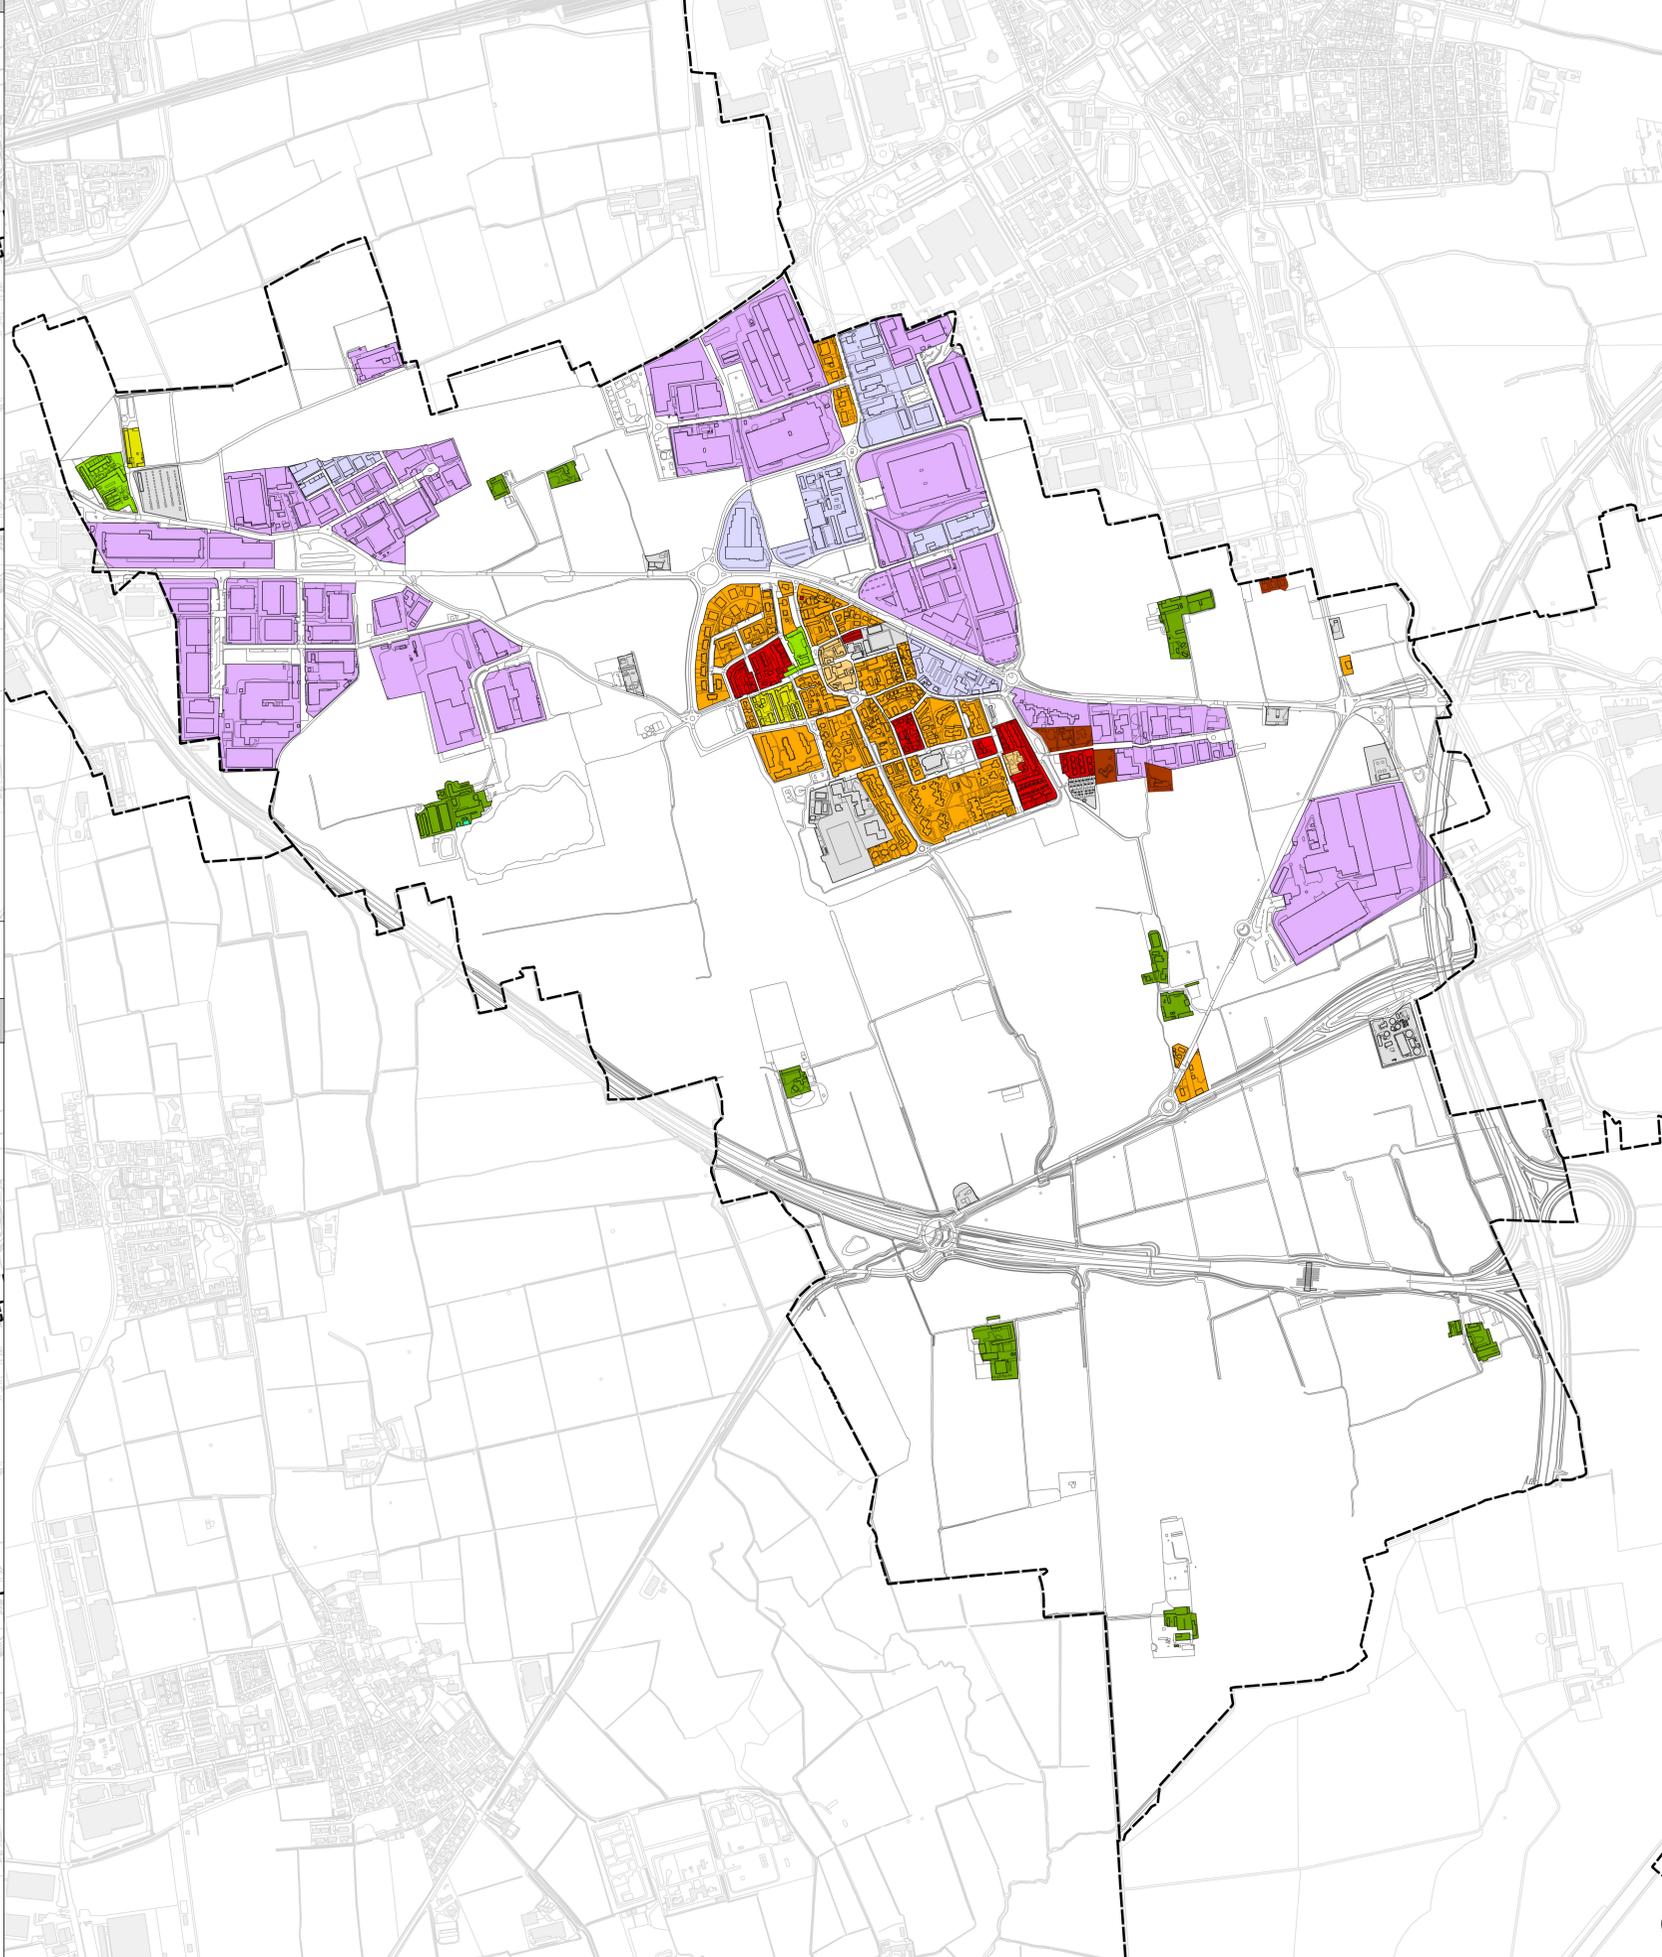

- Tipologie edilizie
- Ville singole
  - Ville a schiera
  - Edifici a corte
  - Edifici in linea
  - Edificio a cortina - blocco
  - Cascine
  - Cascina - Edifici in linea
  - Edifici industriali di piccole dimensioni
  - Edifici industriali di grandi dimensioni
  - Altro

Percentuale di edifici per numero di piani

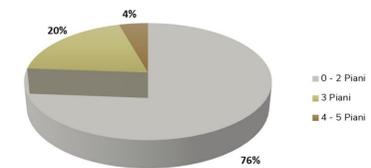

☐ Limite del centro abitato  
 - - - Limiti amministrativi comunali



Unione di Comuni Lombardia Adda Martesana



Piano di Governo del Territorio

ai sensi L.R. 12/2005 s.m.i.  
 Nuovo Documento di Piano e Variante al Piano delle Regole e al Piano dei Servizi DdP2\_3  
 Analisi del sistema residenziale e della morfologia urbana  
 Adottato con delibera di C.C. n° ... del ... 2023  
 Approvato con delibera di C.C. n° ... del ... 2023  
 Pubblicazione BURL n° ... del ... 2023

Scala 1:6.000  
 COMMITTENTE  
 Comune di Lisclate  
 Via Largo Europa 2  
 20060, Lisclate (MI)

