



Rete ciclabile comunale
 Esistente (blue line)
 Progetto Comune (yellow line)

Rete Ciclabile Sovracomunale
 Progetto percorso vita (green line)
 Progetto MIBICI (red line)

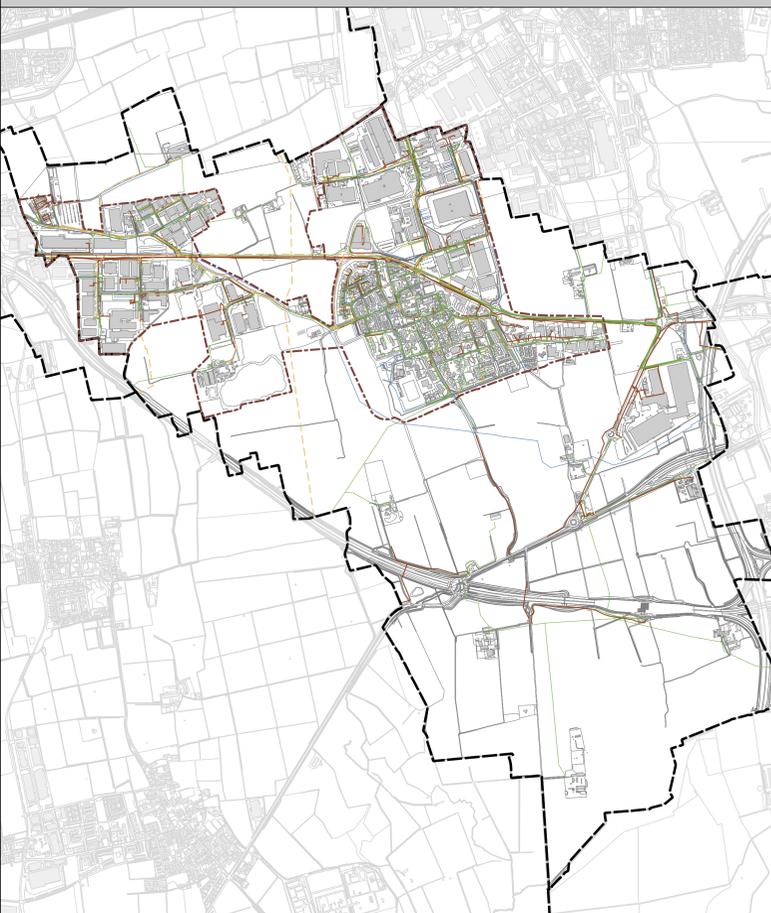

Rete elettrica (green line) Rete fognatura (blue line) Rete gas (yellow line) Rete telecomunicazioni (orange line)

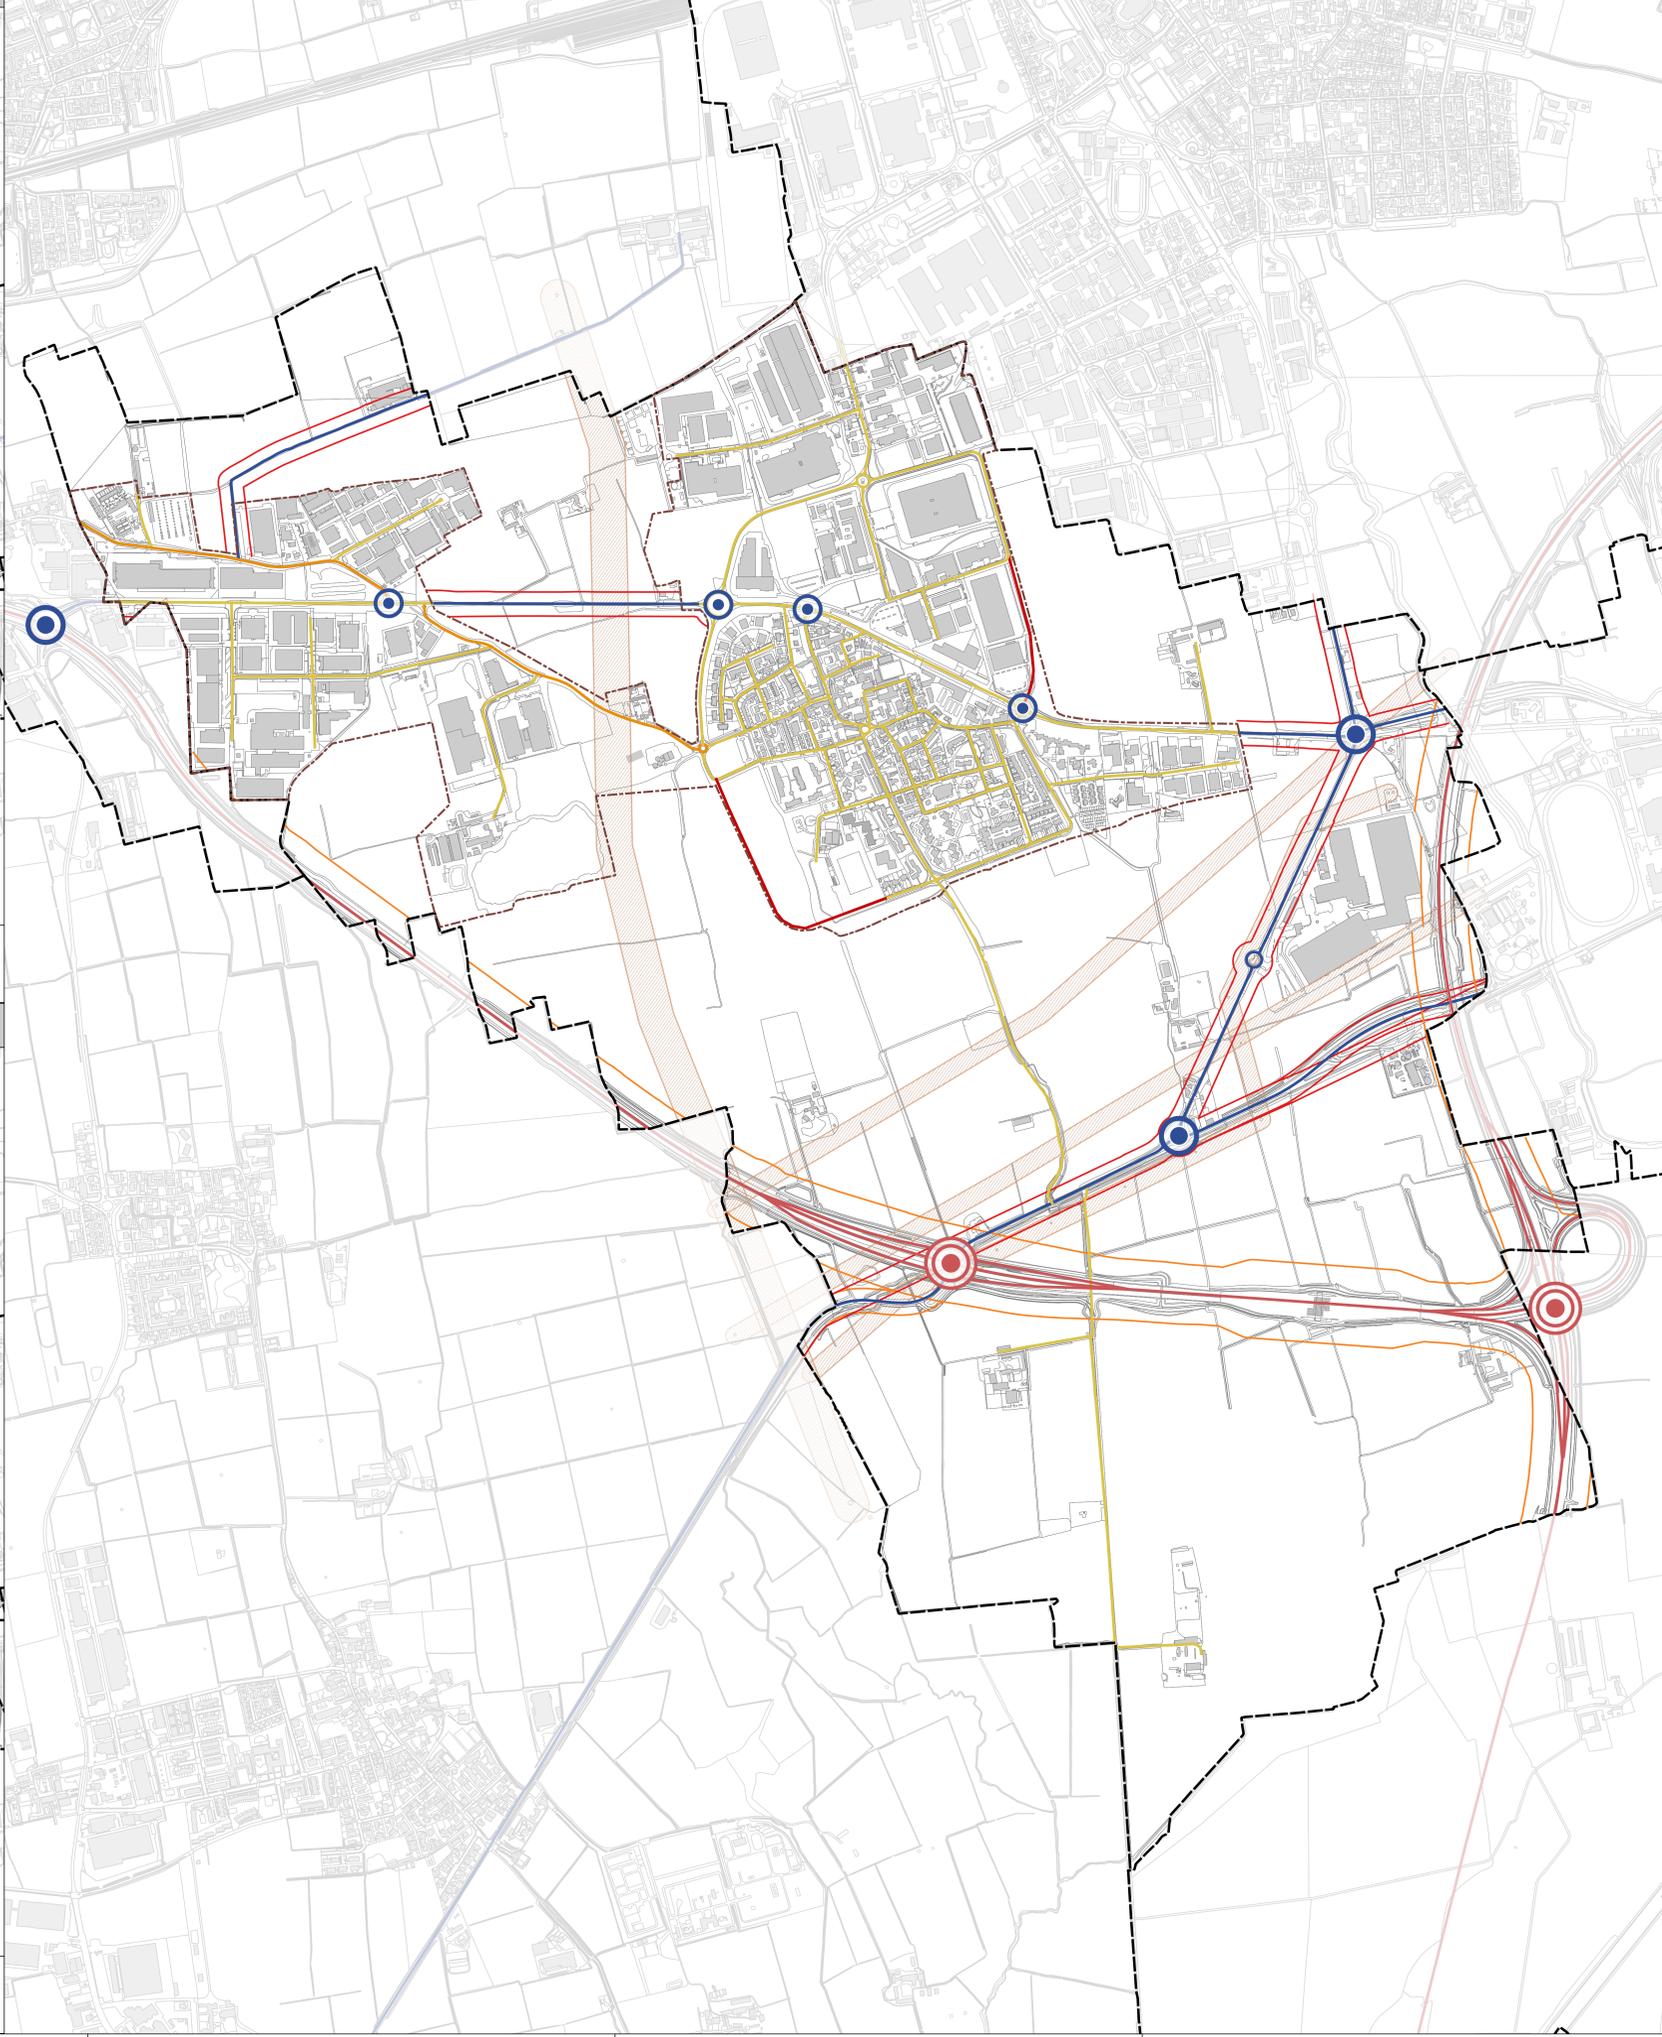

Viabilità esistente

- A - Infrastrutture autostradali (red circle icon)
- C - Strade extraurbane secondarie (blue circle icon)

Strade

- A - Infrastrutture autostradali TEEM (red line)
- C - Strade extraurbane secondarie (blue line)
- E - Strade urbane di quartiere (yellow line)
- F - Strade locali urbane (orange line)
- Viabilità comunali in progetto (red line)

Vincoli infrastrutturali

- Fascia di rispetto stradale (D.Lgs.285/92) (red shaded area)
- Fascia di rispetto stradale TEEM (D.Lgs.285/92) (orange shaded area)
- Fascia di rispetto elettrodotti (secondo disposizioni TERNA) (orange hatched area)
- Elettrodotti (dashed black line)

— Limiti amministrativi comunali
 - - - Limite del centro abitato



Unione di Comuni Lombardia Adda Martesana
 COMUNE DI LISCATATE
 Largo Europa, 2
 20060 Lisiate (MI)

Piano di Governo del Territorio
 ai sensi L.R. 12/2005 s.m.i.
 Nuovo Documento di Piano e Variante al Piano delle Regole e al Piano dei Servizi DdP2_4
 Analisi del sistema infrastrutturale

Adottato con delibera di C.C. n° ... del ... 2023
 Approvato con delibera di C.C. n° ... del ... 2023
 Pubblicazione BURL n° ... del ... 2023

Scala 1:6.000
 COMMITTENTE
 Comune di Lisiate
 Via Largo Europa 2
 20060, Lisiate (MI)

