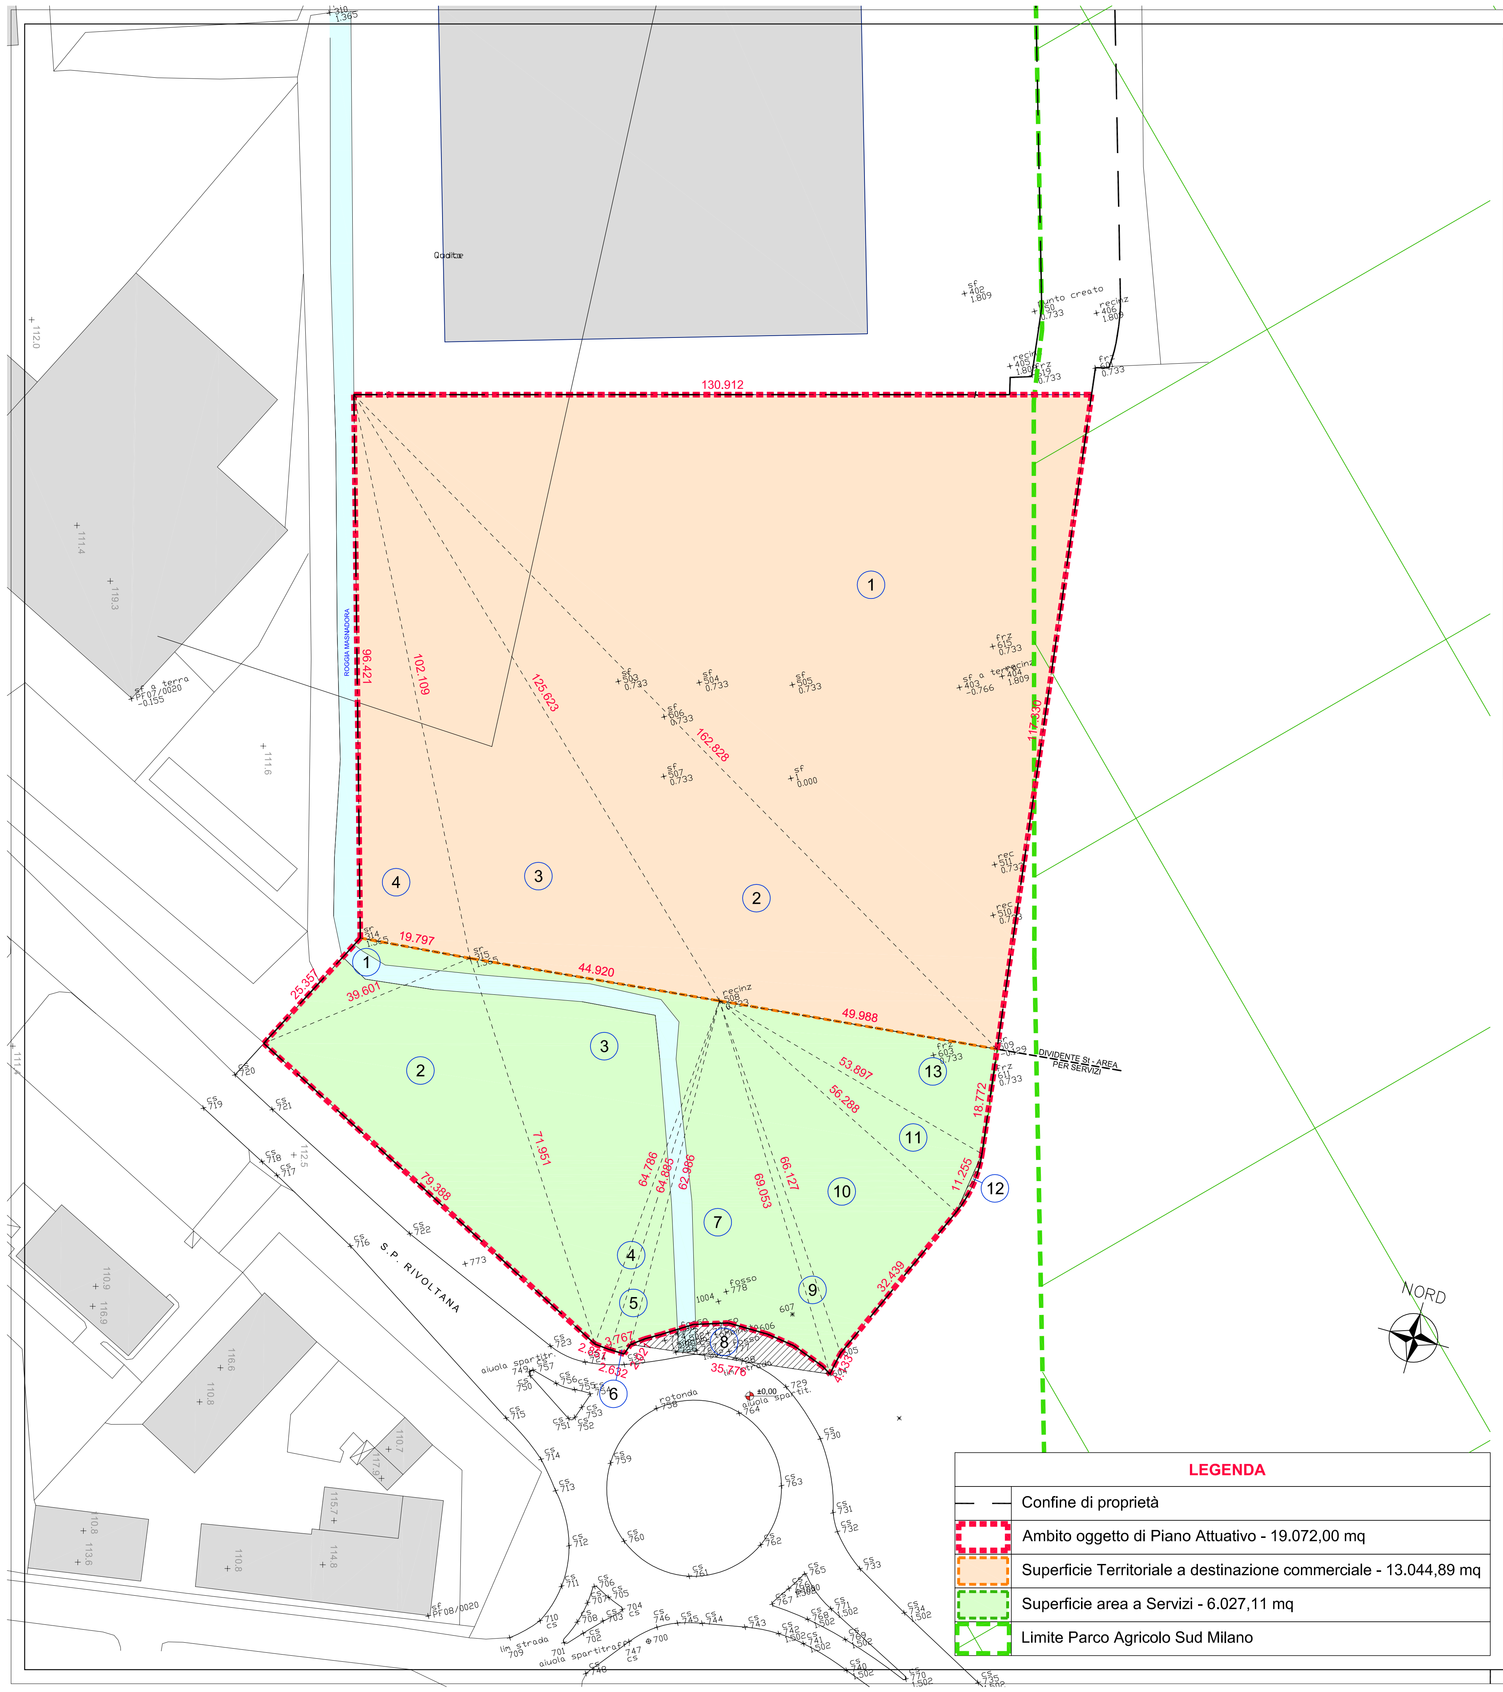

VERIFICA ANALITICA AMBITO OGGETTO DI PIANO ATTUATIVO

Formula di Erone **S=√p(p-a)(p-b)(p-c)** dove p=(a+b+c+)/2

VERIFICA ANALITICA St

Triangoli	misure lati triangoli			Perimetro/2	Formula di Erone
	a	b	c	p	Superficie
1	117,330	130,912	162,828	205,535	7.601,081 mq
2	49,988	125,623	162,828	169,220	2.371,089 mq
3	44,920	102,109	125,623	136,326	2.136,242 mq
4	19,797	96,421	102,109	109,164	936,475 mq
TOTALE St					**13.044,89 mq**

VERIFICA ANALITICA AREA A SERVIZI

Triangoli	misure lati triangoli			Perimetro/2	Formula di Erone
	a	b	c	p	Superficie
1	19,797	25,357	39,601	42,378	212,652 mq
2	39,601	71,951	79,388	95,470	1.420,360 mq
3	44,920	64,786	71,951	90,829	1.431,763 mq
4	2,851	64,786	64,885	66,261	92,345 mq
5	3,767	62,986	64,885	65,819	103,956 mq
6	2,021	2,632	3,767	4,210	2,538 mq
7	35,776	62,986	69,053	83,908	1.120,316 mq
8				a dedurre	-143,634 mq
9	4,133	66,127	69,053	69,657	98,599 mq
10	32,439	56,288	66,127	77,427	912,170 mq
11	11,255	53,897	56,288	60,720	301,372 mq
12			superficie calcolata con Autocad		5,680 mq
13	18,772	49,988	53,897	61,329	468,995 mq
TOTALE SUPERFICIE AREA A SERVIZI					**6.027,11 mq**
TOTALE SUPERFICIE AMBITO OGGETTO DI PIANO ATTUATIVO					**19.072,00 mq**

LEGENDA

- Confine di proprietà
- Ambito oggetto di Piano Attuativo - 19.072,00 mq
- Superficie Territoriale a destinazione commerciale - 13.044,89 mq
- Superficie area a Servizi - 6.027,11 mq
- Limite Parco Agricolo Sud Milano

Comune di Liscate
Città Metropolitana di Milano

PIANO DI LOTTIZZAZIONE

Realizzazione nuovo insediamento commerciale
Grande Struttura di Vendita

DOCUMENTO

PLANIMETRIA DI RILIEVO
VERIFICA ANALATICA DELLE SUPERFICI

PROPRIETA'

B.P.Z. Srl Immobiliare
MAXI DI Srl

PROGETTO
STUDIO TECNICO ASSOCIATO DI ARCHITETTURA
di Valerio Dorati e Valentina Bianchi
Sede: Melzo (MI), via Sant'Alessandro n°30
tel. 02/95722952 fax 02739960150
e-mail: info@studiodoratibianchi.191.it

DIREZIONE LAVORI

TAVOLA
Ar 06

COLLABORATORI	DATA	SCALA	SCALA PLOT	DIM. FOGLIO
	Maggio 2021	1:500	1:0.5	73,5x59,4

AGG.	DATA	DESCRIZIONE	ESEGUITO	CONTROLLATO	APPROVATO
0	25.05.2021	EMISSIONE			
1					
2					
3					
4					
5					
6					
7					
8					
9					

NOME FILE
Ar06-Rilievo-00.dwg

Il progettista si riserva la proprieta' di questo disegno con la proibizione di riprodurlo o trasferirlo a terzi senza autorizzazione scritta