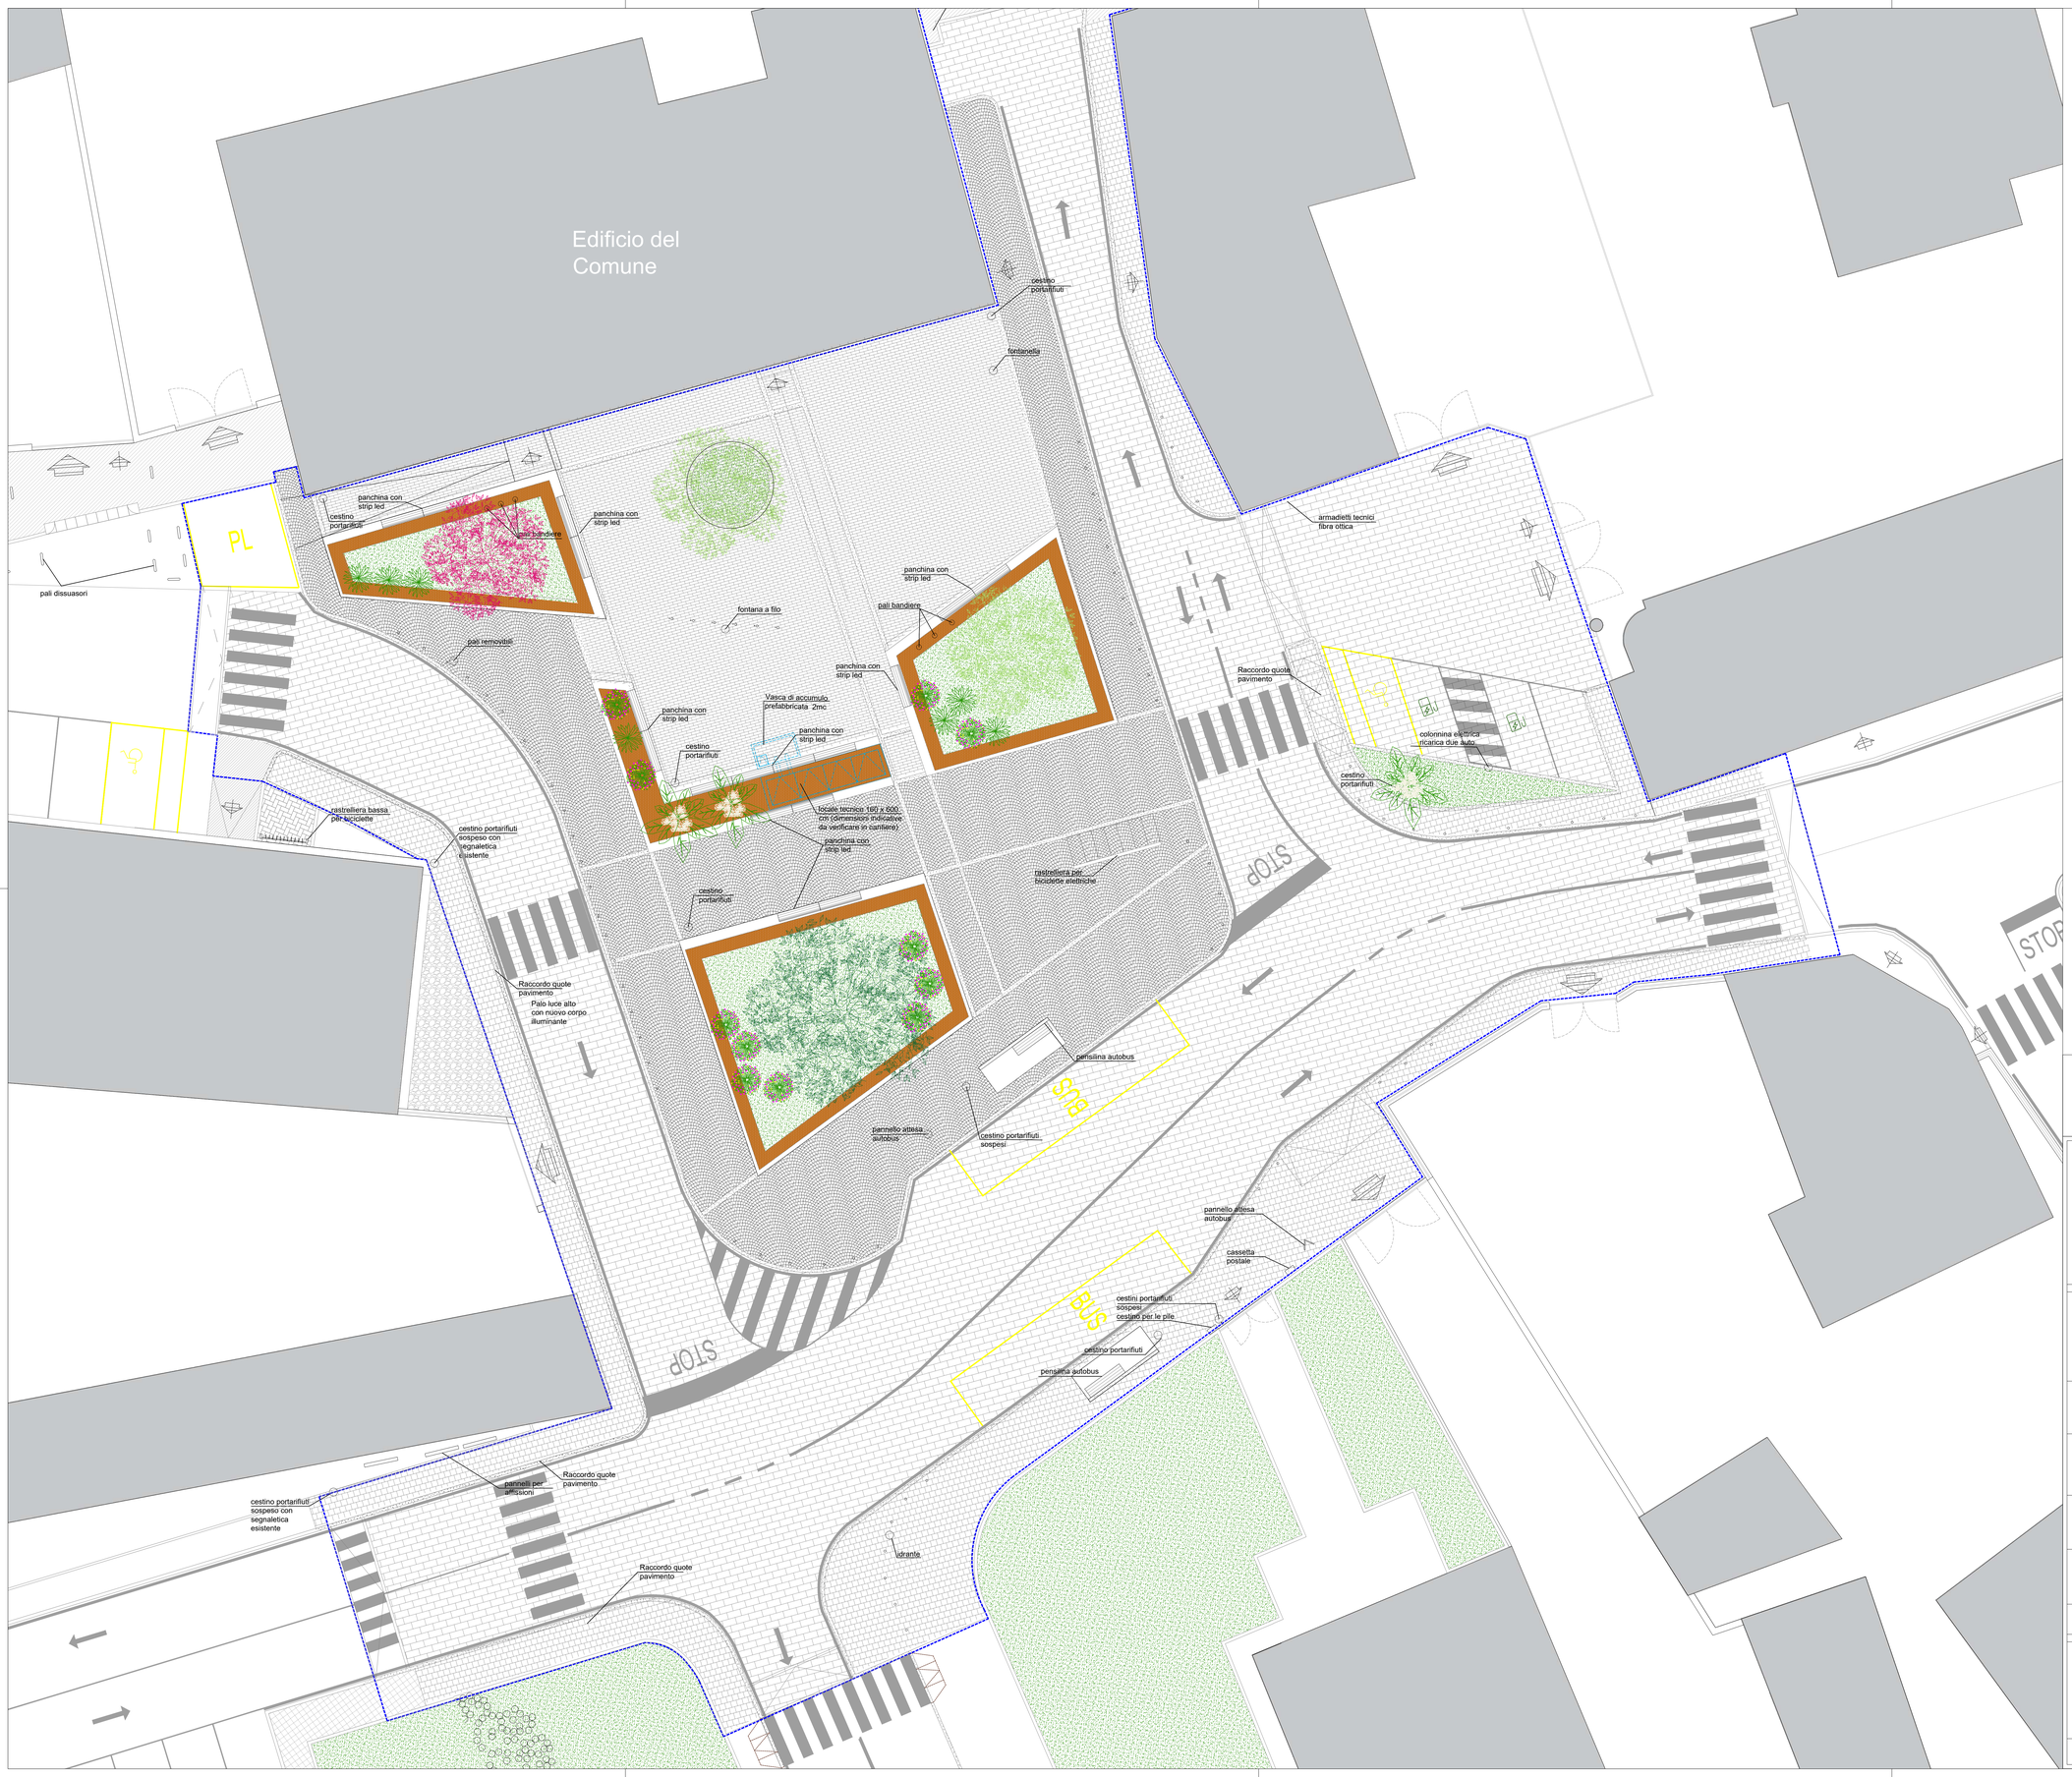

LEGENDA

- PERIMETRO AREA DI INTERVENTO
- SENSO DI MARCIA TRAFFICO VEICOLARE
- INGRESSO PEDONALE
- ACCESSO CARRAIO
- PARCHEGGIO RISERVATO DISABILI
- IDRANTE
- SPECCHIO D'ACQUA

NOTA BENE:
- LE QUOTE SONO DA VERIFICARE IN LOCO DA PARTE DELL'ESECUTORE
- LA QUOTA ALTIMETRICA DI ± 0.00 E' STATA POSIZIONATA IN CORRISPONDENZA DEL PIANO FINITO DEL BASAMENTO DELL'EDIFICIO DEL COMUNE

UNIONE DI COMUNI LOMBARDA "ADDA MARTESANA"
Città Metropolitana di Milano
Via Martiri della Liberazione n.11 - 20060 Pozzuolo Martesana

PROGETTO ESECUTIVO

EA	TAVOLA 04	COMUNE DI LISCATE CITTA' METROPOLITANA DI MILANO

PLANIMETRIA GENERALE

ELABORATI GRAFICI - STATO DI PROGETTO

OPERE DI URBANIZZAZIONE PRIMARIA LAVORI DI RIFACIMENTO
PIAZZA LARGO EUROPA, 2 E AREE LIMITROFE

CUP: H77H23001830004

A295	DATA	SCALA	REV
	12.02.2026	1:100	00

PROGETTISTA
Arch. Andrea Roscini

23BASSI
Via Giuseppe Mazzini, 5 20123 Milano
www.23bassi.com

VIA DEL PROGRESSO 38/5
20125, MILANO (MI)
Mail : andrea@23bassi.com
Pec : roscini.15589@oamilano.it

A norma di legge il presente disegno non potrà essere riprodotto né consegnato a terzi né utilizzato per scopi diversi da quello di destinazione senza l' autorizzazione scritta di questo studio tecnico che ne detiene la proprietà