


LEGENDA SCHEMA FOGNATURA	
	Camerette esistenti
	Rete fognatura esistente Ø30 via Venezia, Ø60 via San Paolo della Croce
	Rete raccolta acque bianche parcheggio tubazione in pvc Ø300
	Caditoia stradale tipo Milano
	Desoleatore
	Tubazione raccolta acque meteoriche in pvc Ø200
	Cameretta d'ispezione
	Vasca di laminazione mc 128
	Valvola di regolazione portata scarico 1,44 l/sec.
	Pozzetto di campionamento

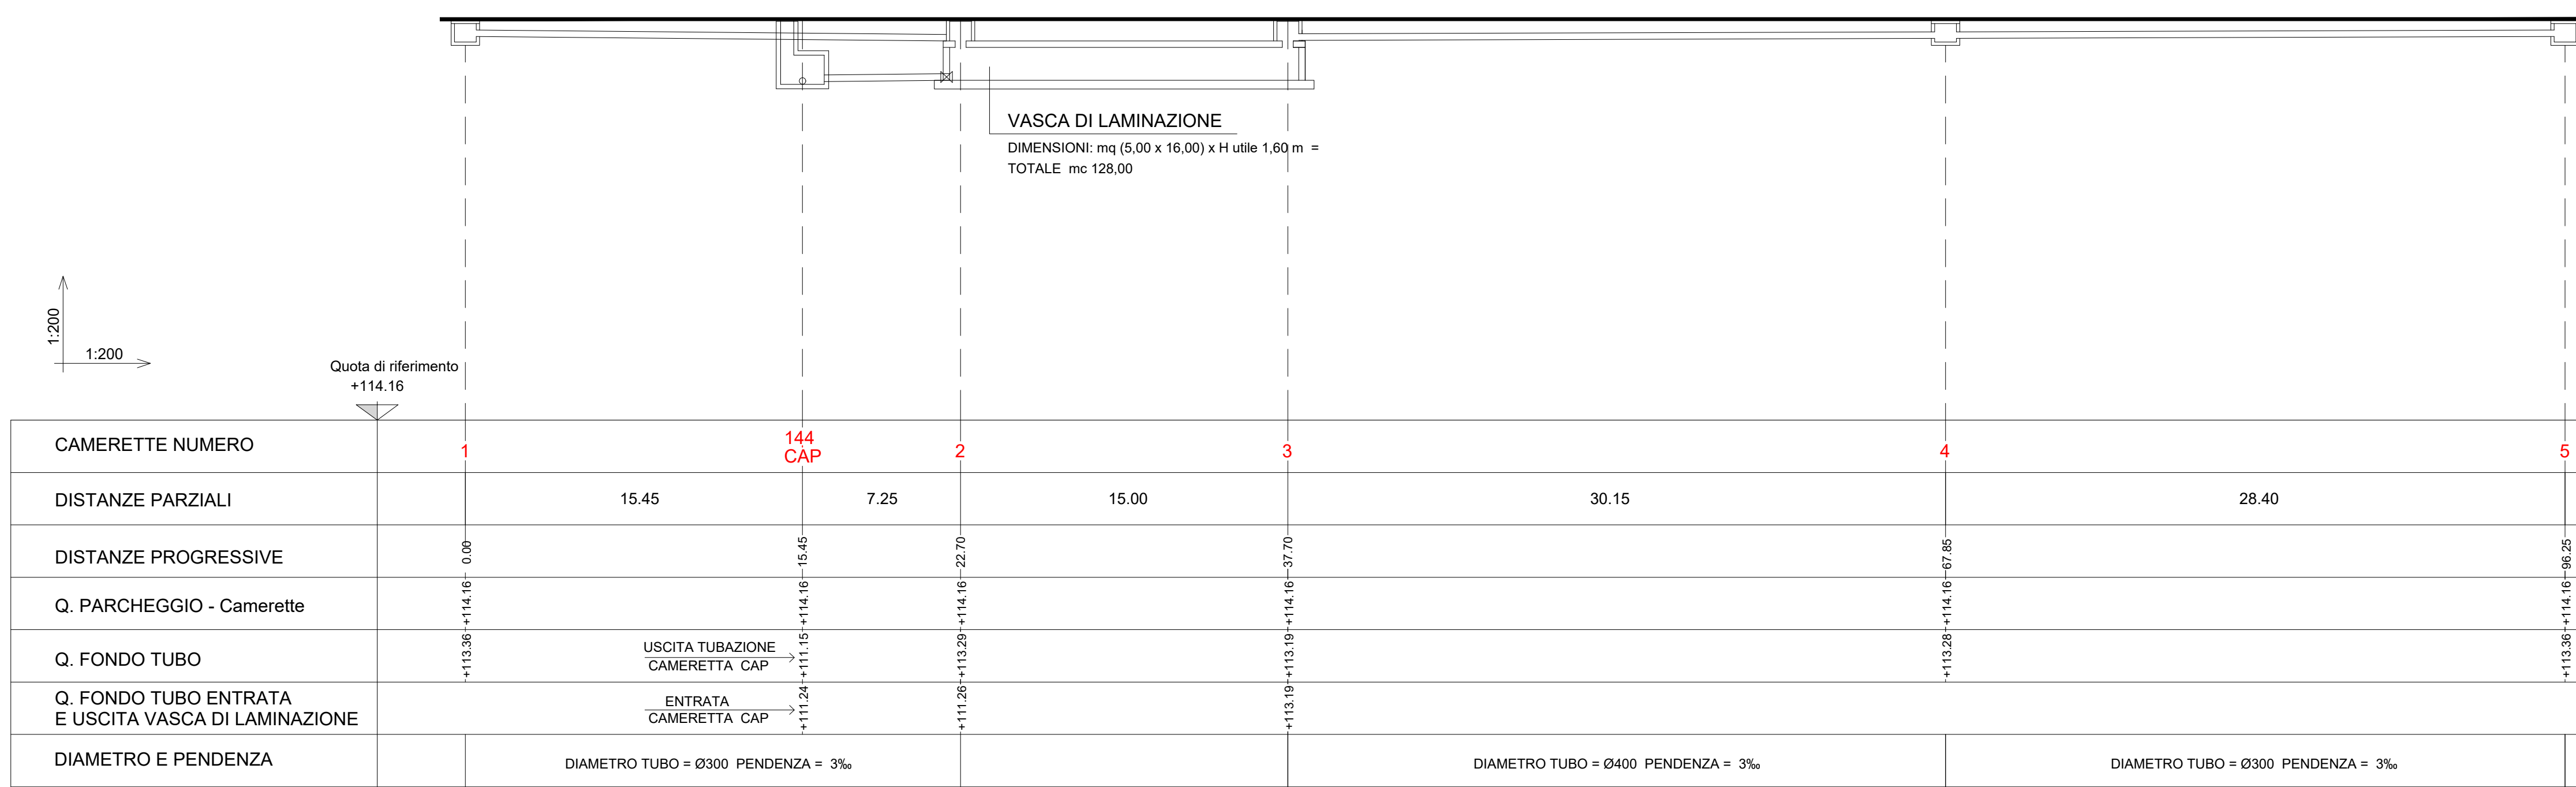

PROFILO LONGITUDINALE

Comune di Liscate
Città Metropolitana di Milano

PIANO ATTUATIVO
COSTITUENTE VARIANTE AL P.G.T.
PER INSEDIAMENTO
ATTIVITA' DI LOGISTICA
AP1
VIA SAN PAOLO DELLA CROCE ANGOLO VIA VENEZIA

OPERE DI URBANIZZAZIONE PRIMARIA
- PLANIMETRIA SCHEMA FOGNATURA
- PROFILO LONGITUDINALE

Soc. FUTURA 2020 s.r.l.
con sede in BRESCIA via CRETA N.52

PROGETTISTA Dott. Arch. Bottoni Alice <small>Via Montegrone Orsenigo, 2 - Mezo (MI) tel. 02 9271457</small>	DIREZIONE LAVORI	TAVOLA <h1 style="text-align: center;">13</h1>
COLLABORATORI Geom. G. Bottoni Geom. A. Ripamonti	DATA Marzo 2021	SCALA 1:200 DIM. FOGLIO
AGG.	DATA	DESCRIZIONE
0	13.04.2021	Aggiornamento legenda Inserimento pista ciclopedonale (Istruttoria UTC)
1		
2		
3		
4		
5		
6		
PERCORSO FILE		NOME FILE

Il progettista si riserva la proprietà di questo disegno con la proibizione di riprodurlo e trasferirlo a terzi senza autorizzazione scritta.