

DOCUMENTO


OPERE DI URBANIZZAZIONE PRIMARIA
- SEZIONI TRASVERSALI SU PARCHEGGIO

COMMITTENTE
 Soc. FUTURA 2020 s.r.l.
 con sede in BRESCIA via CRETA n.52


PROGETTISTA	DIREZIONE LAVORI	TAVOLA	
Dott. Arch. Bottoni Alice		14	
<small>Via Montegrati 2 - 46018 Bst. - Tel. 02 85731407</small>			
COLLABORATORI	DATA	SCALA	SCALA PLOT
Geom. G. Bottoni Geom. A. Ripamonti	Marzo 2021	1:50	DIM. FOGLIO
AGG.	DATA	DESCRIZIONE	
0			
1			
2			
3			
4			
5			
6			
PERCORSO FILE			NOME FILE

Il progettista si riserva la proprietà di questo disegno con la proibizione di riprodurlo o trasferirlo a terzi senza autorizzazione scritta.

SEZIONE A-A

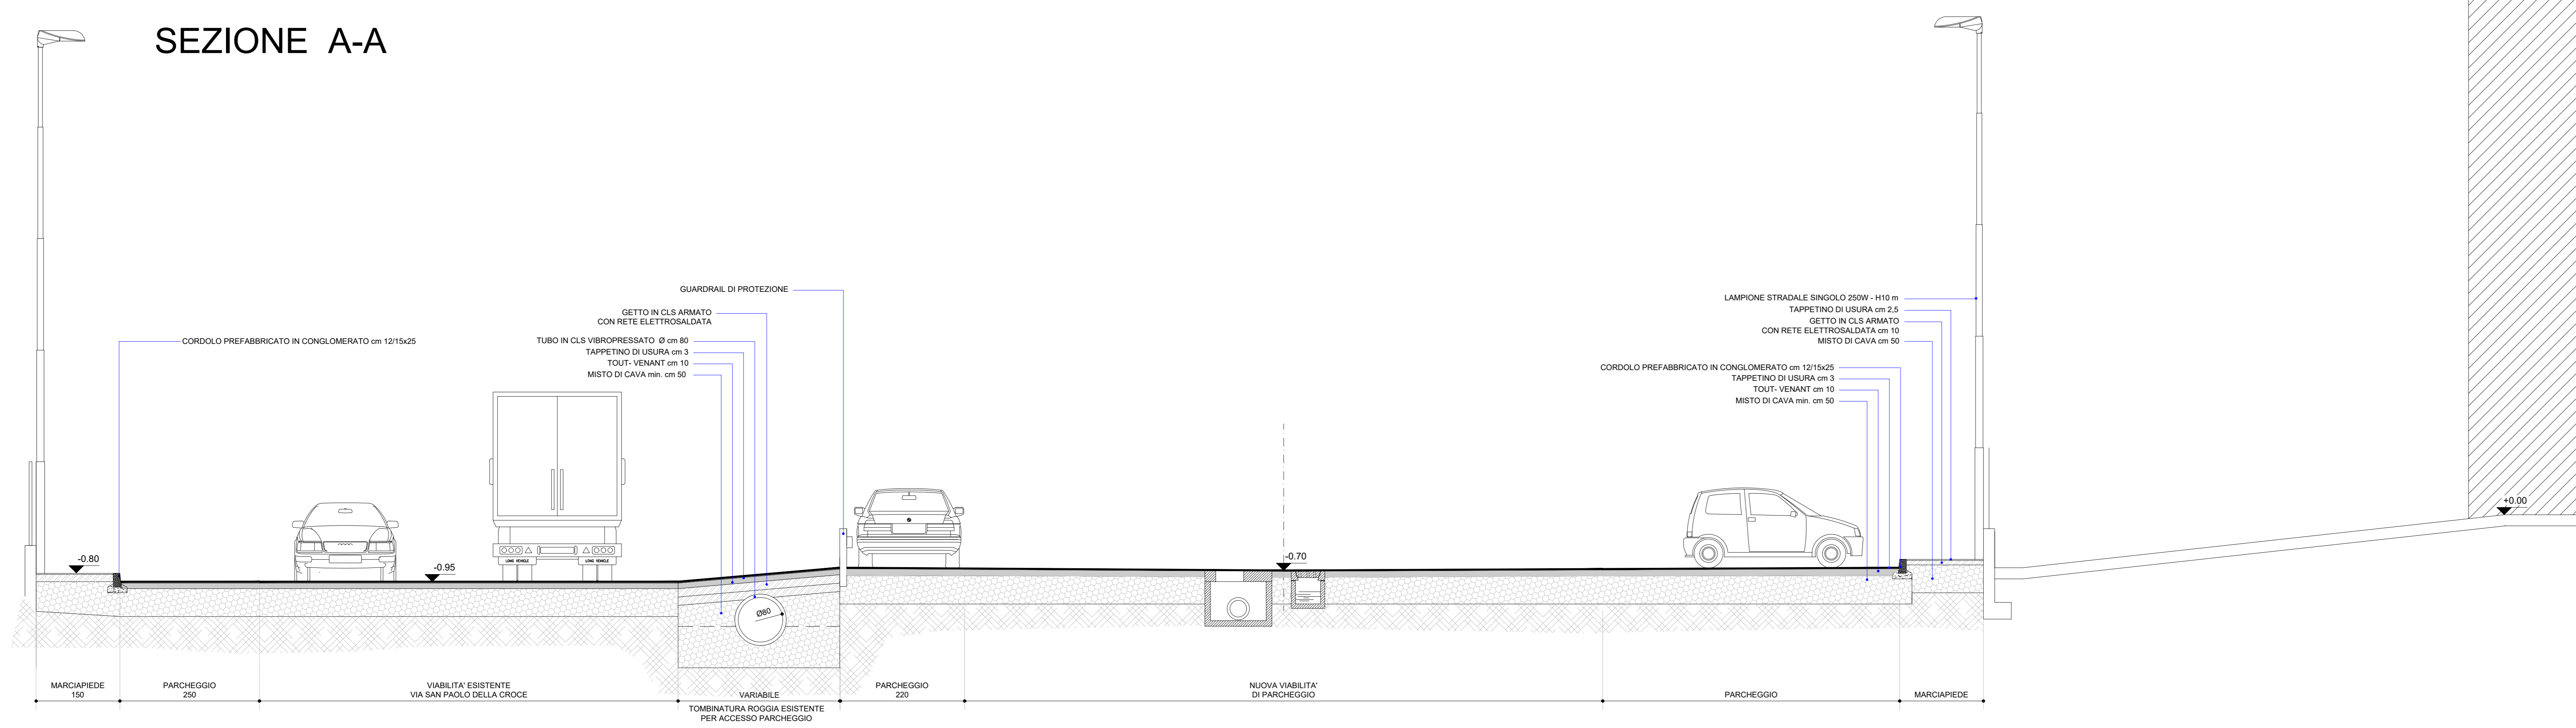

SEZIONE B-B

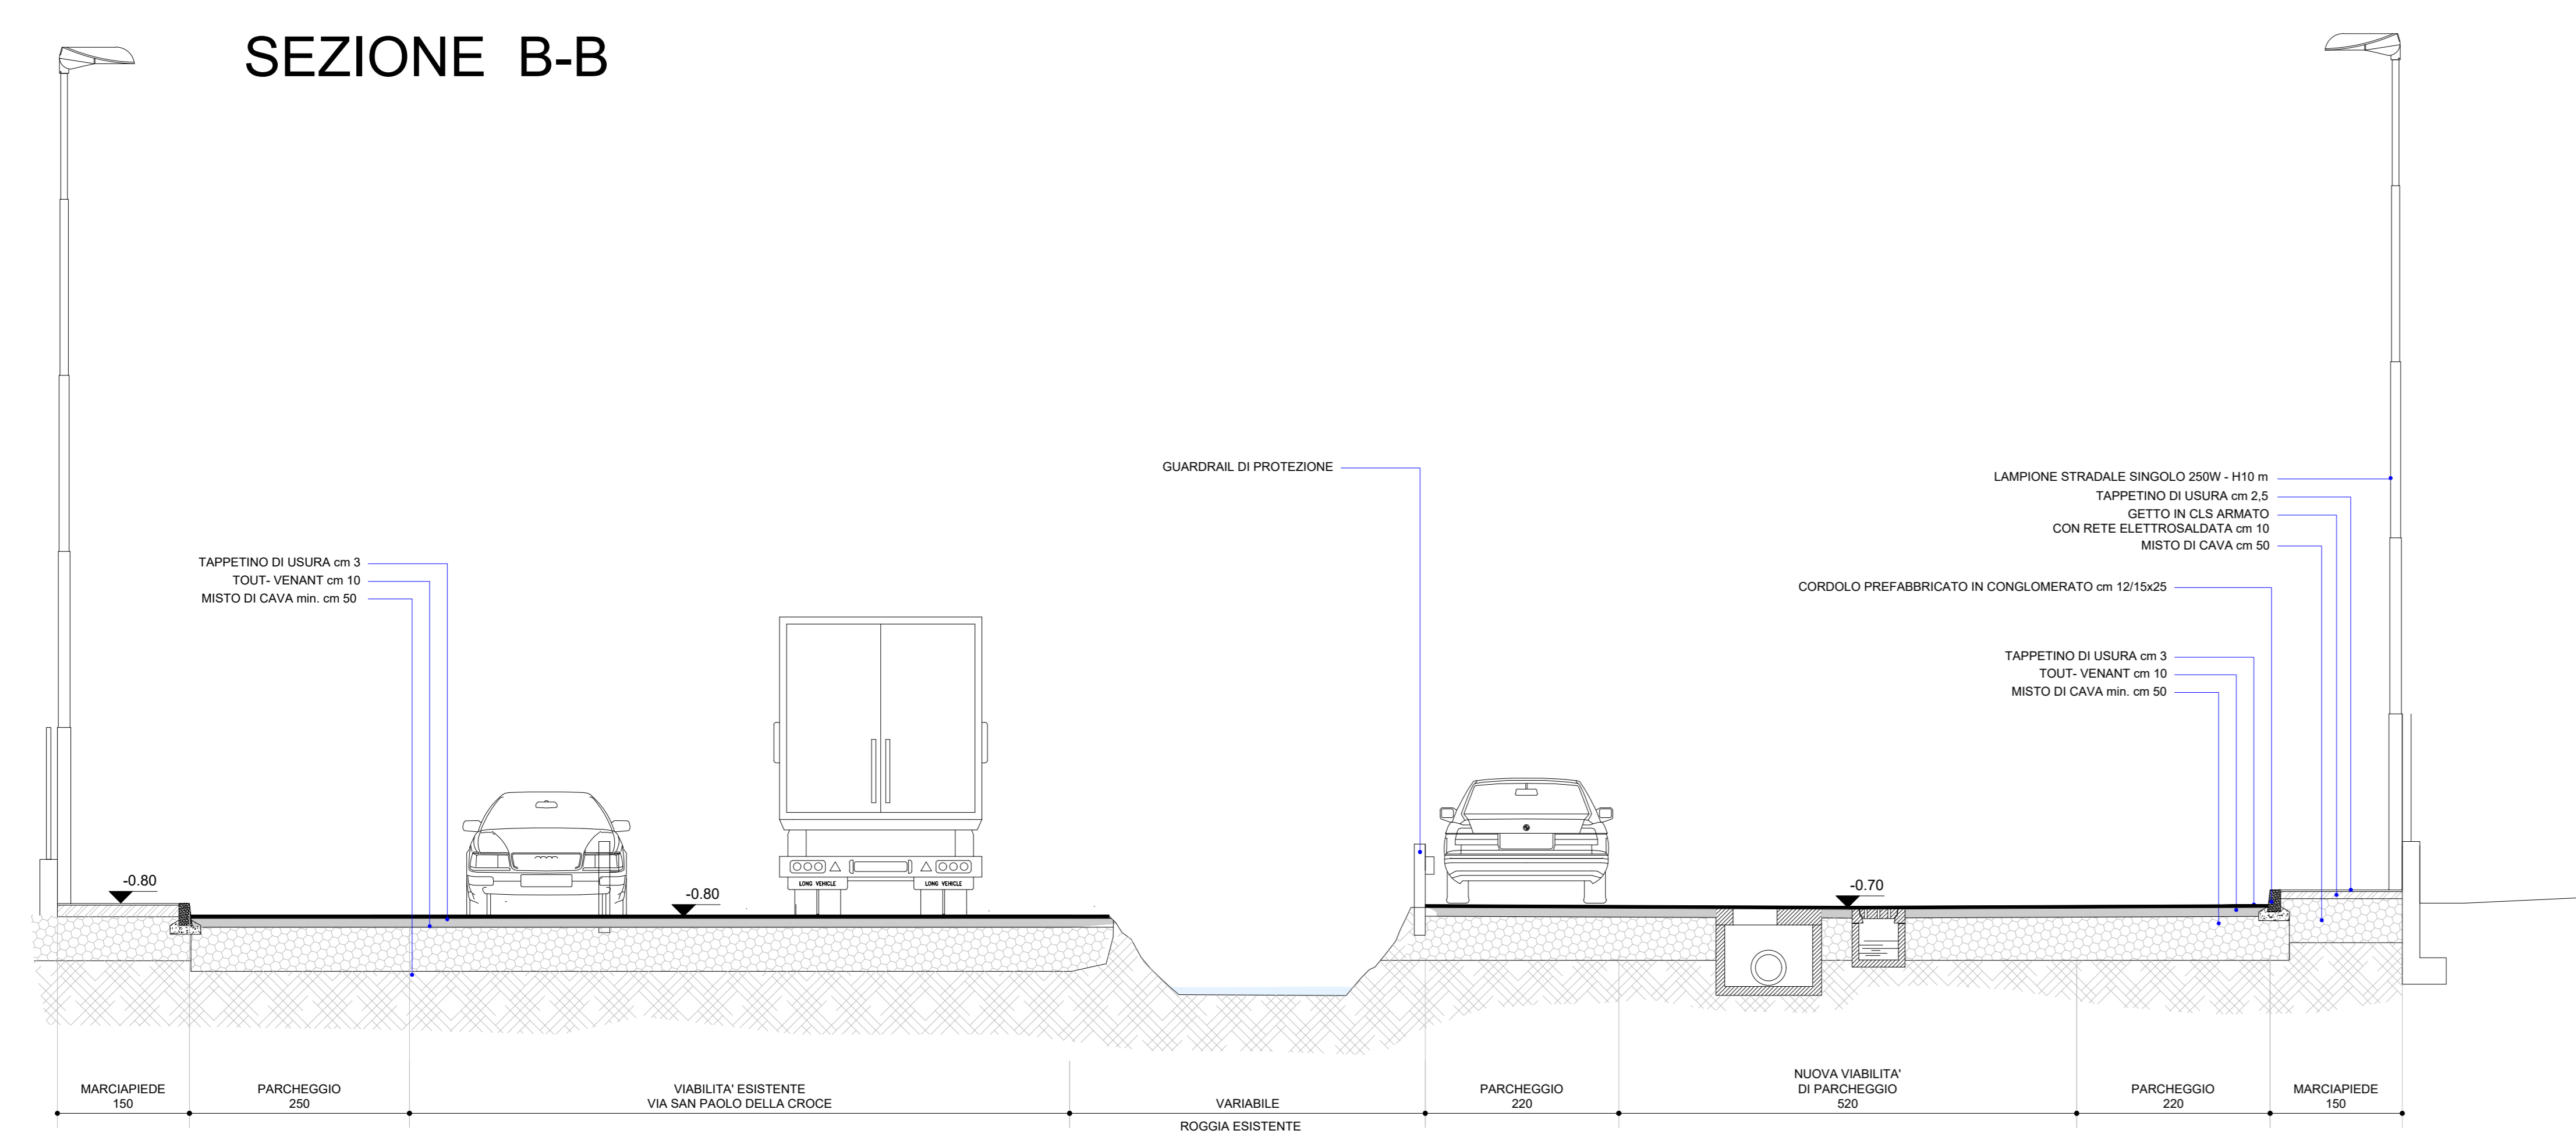

SEZIONE C-C

