



SEZIONE D-D

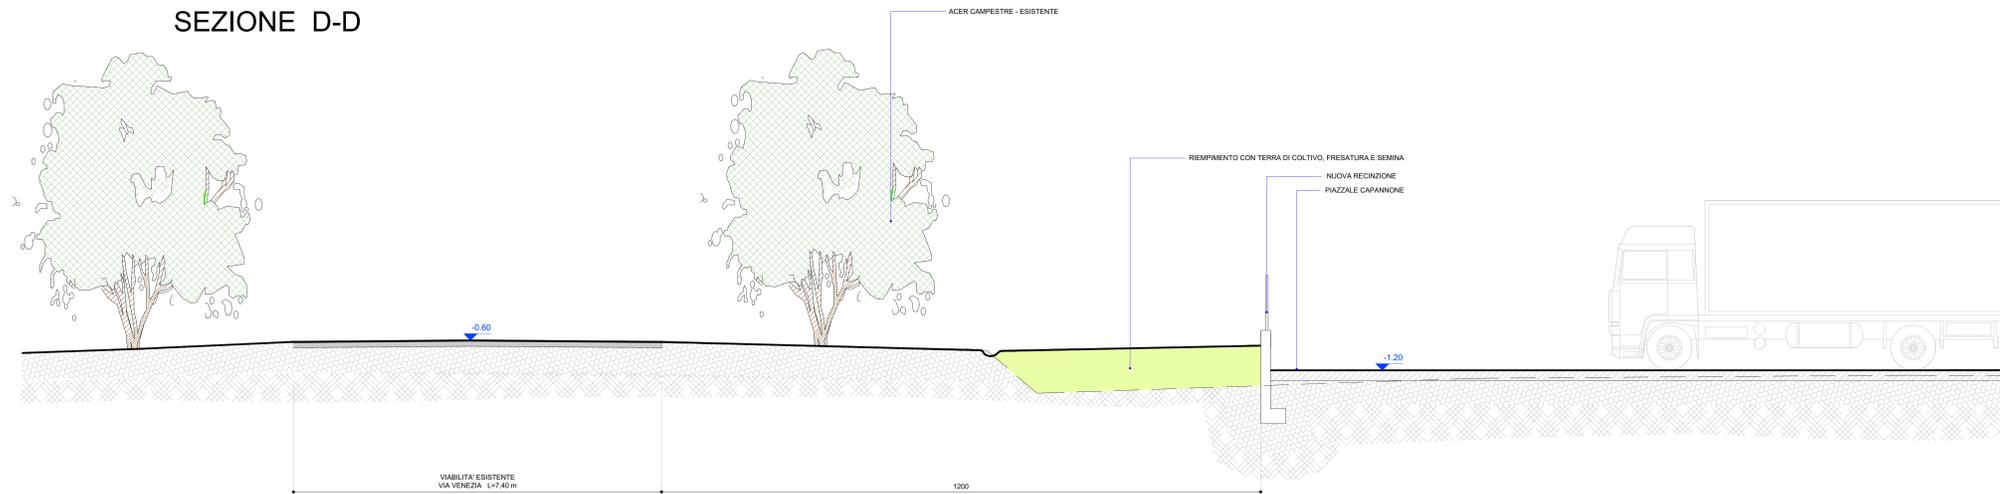

SEZIONE E-E

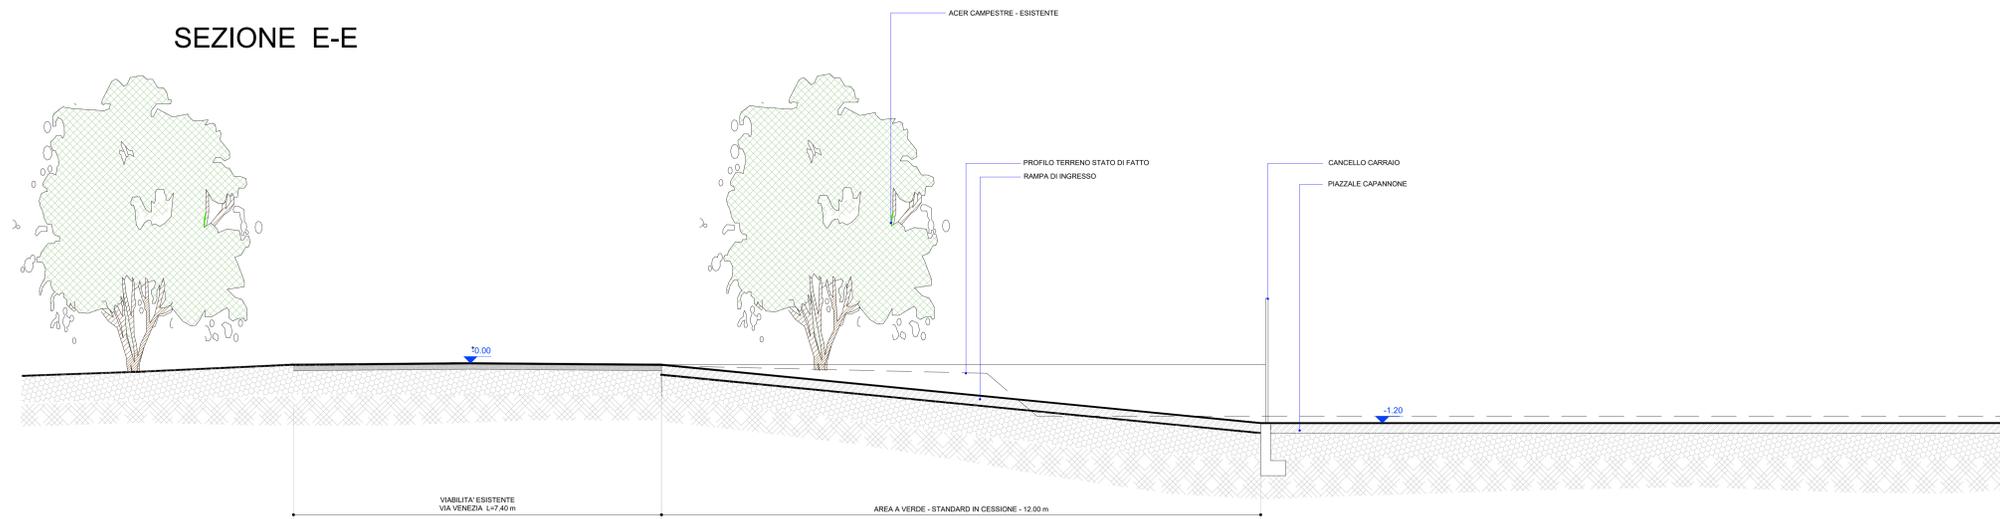

 Comune di Liscate Città Metropolitana di Milano			
PIANO ATTUATIVO COSTITUENTE VARIANTE AL P.G.T. PER INSEDIAMENTO ATTIVITA' DI LOGISTICA AP1 VIA SAN PAOLO DELLA CROCE ANGOLO VIA VENEZIA			
DOCUMENTO			
OPERE DI URBANIZZAZIONE PRIMARIA - SEZIONI TRASVERSALI SU AREA VERDE STANDARD FRONTE VIA VENEZIA			
COMMITTENTE			
Soc. FUTURA 2020 s.r.l. con sede in BRESCIA via CRETA n.52			
PROGETTISTA	DIREZIONE LAVORI	TAVOLA	
Dott. Arch. Bottoni Alice <small>Via Minguzzi Orzigo, 2 - 36050 (BI) tel. 02.9671442</small>		16	
COLLABORATORI	DATA	SCALA	SCALA PILOT
Geom. G. Bottoni Geom. A. Ripamonti	Marzo 2021	1:50	DM. FOGLIO
AGG.	DATA	DESCRIZIONE	
0			
1			
2			
3			
4			
5			
6			
PERCORSO FILE		NOME FILE	
Il progettista si riserva la proprietà di questo disegno con la proibizione di riprodurlo o trasferirlo a terzi senza autorizzazione scritta.			