


- LEGENDA SEGNALETICA**
- ⓐ CARTELLO STRADALE (Comune di Liscate - Limite 50)
  - ⓑ CARTELLO STRADALE (Indicazione via Milano - Pubblicità)
  - ⓒ CARTELLO STRADALE (Dare precedenza)
  - ⓓ CARTELLO STRADALE (Indicazione via Trieste - segnale di STOP)
  - ⓔ CARTELLO STRADALE (Fermata Scuolabus)
  - ⓕ CARTELLO STRADALE (Divieto di Sosta permanente 0-24)
  - ⓖ CARTELLO STRADALE (Indicazione inizio/fine pista ciclopeditone)
- LEGENDA RETE FOGNARIA**
- RETE FOGNATURA COMUNALE
  - RETE ACQUE BIANCHE COMUNALE
  - RETE COLLETTORE CONSORTILE

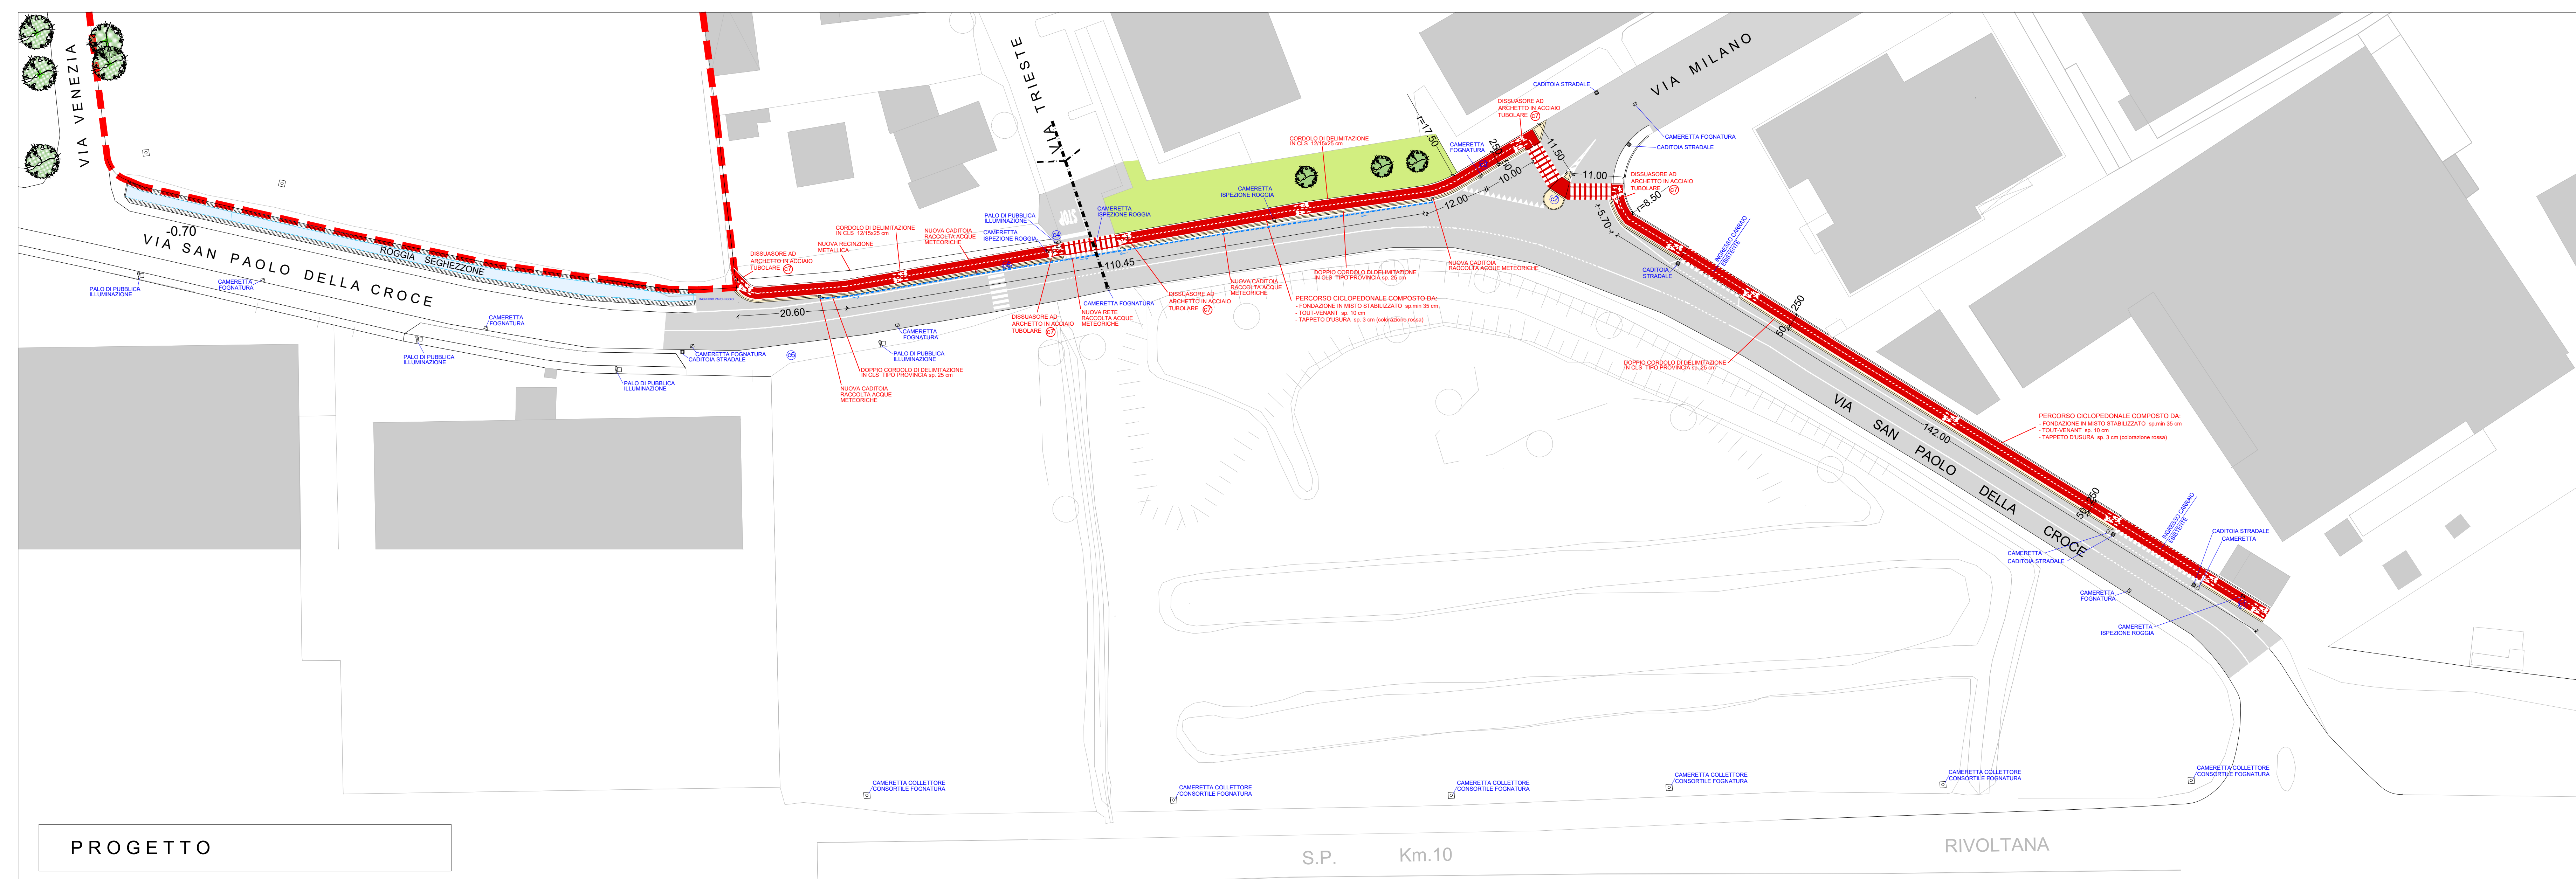

Comune di Liscate  
Città Metropolitana di Milano

**PIANO ATTUATIVO**  
COSTITUENTE VARIANTE AL P.G.T.  
PER INSEDIAMENTO  
ATTIVITÀ DI LOGISTICA  
**AP1**  
VIA SAN PAOLO DELLA CROCE ANGOLO VIA VENEZIA

DOCUMENTO

**PROGETTO PRELIMINARE / DEFINITIVO PISTA CICLOPEDONALE**  
DI COLLEGAMENTO TRA I COMUNI DI LISGATE E VIGNATE - TRATTI "G", "H" ed "I"  
- PLANIMETRIA STATO DI FATTO E PROGETTO

COMITENTE

Soc. FUTURA 2020 s.r.l.  
con sede in BRESCIA via CRETA n.52

PROGETTISTA	DIREZIONE LAVORI	TAVOLA
Dott.Arch. Bottoni Alice		18
COLLABORATORI	DATA	SCALA
Geom. G. Bottoni Geom. A. Rizzarini	Marzo 2021	1:500

AGG.	DATA	DESCRIZIONE
0	13/04/2021	Modifica collegamento pista ciclopeditone con parcheggio (struttura LTC)
1		
2		
3		
4		
5		
6		

PERCORSO FILE: \_\_\_\_\_  
NOME FILE: \_\_\_\_\_

È vietata la ristampa o l'uso non autorizzato senza permesso scritto dalla società incaricata.