


STATO DI FATTO



- ### LEGENDA SEGNALETICA
- C6 CARTELLO STRADALE (Divieto di Sosta permanente 0-24)
 - C7 CARTELLO STRADALE (Indicazione inizio/fine pista ciclopeditonale)
 - C8 CARTELLO STRADALE (Parcheggio negli appositi spazi)
 - C9 CARTELLO STRADALE (Segnale di dare precedenza)
 - C10 CARTELLO STRADALE (Divieto di Sosta permanente 0-24)
 - C11 CARTELLO STRADALE (Segnale Limite velocità 30 ora)
 - C12 CARTELLO STRADALE (Indicazione via Venezia - segnale di STOP)
 - C13 CARTELLO STRADALE (Segnale Obbligo di svolta a sinistra per veicoli pesanti)

- ### LEGENDA RETE FOGNARIA
- RETE FOGNATURA COMUNALE
 - RETE ACQUE BIANCHE COMUNALE
 - RETE COLLETTORE CONSORTILE

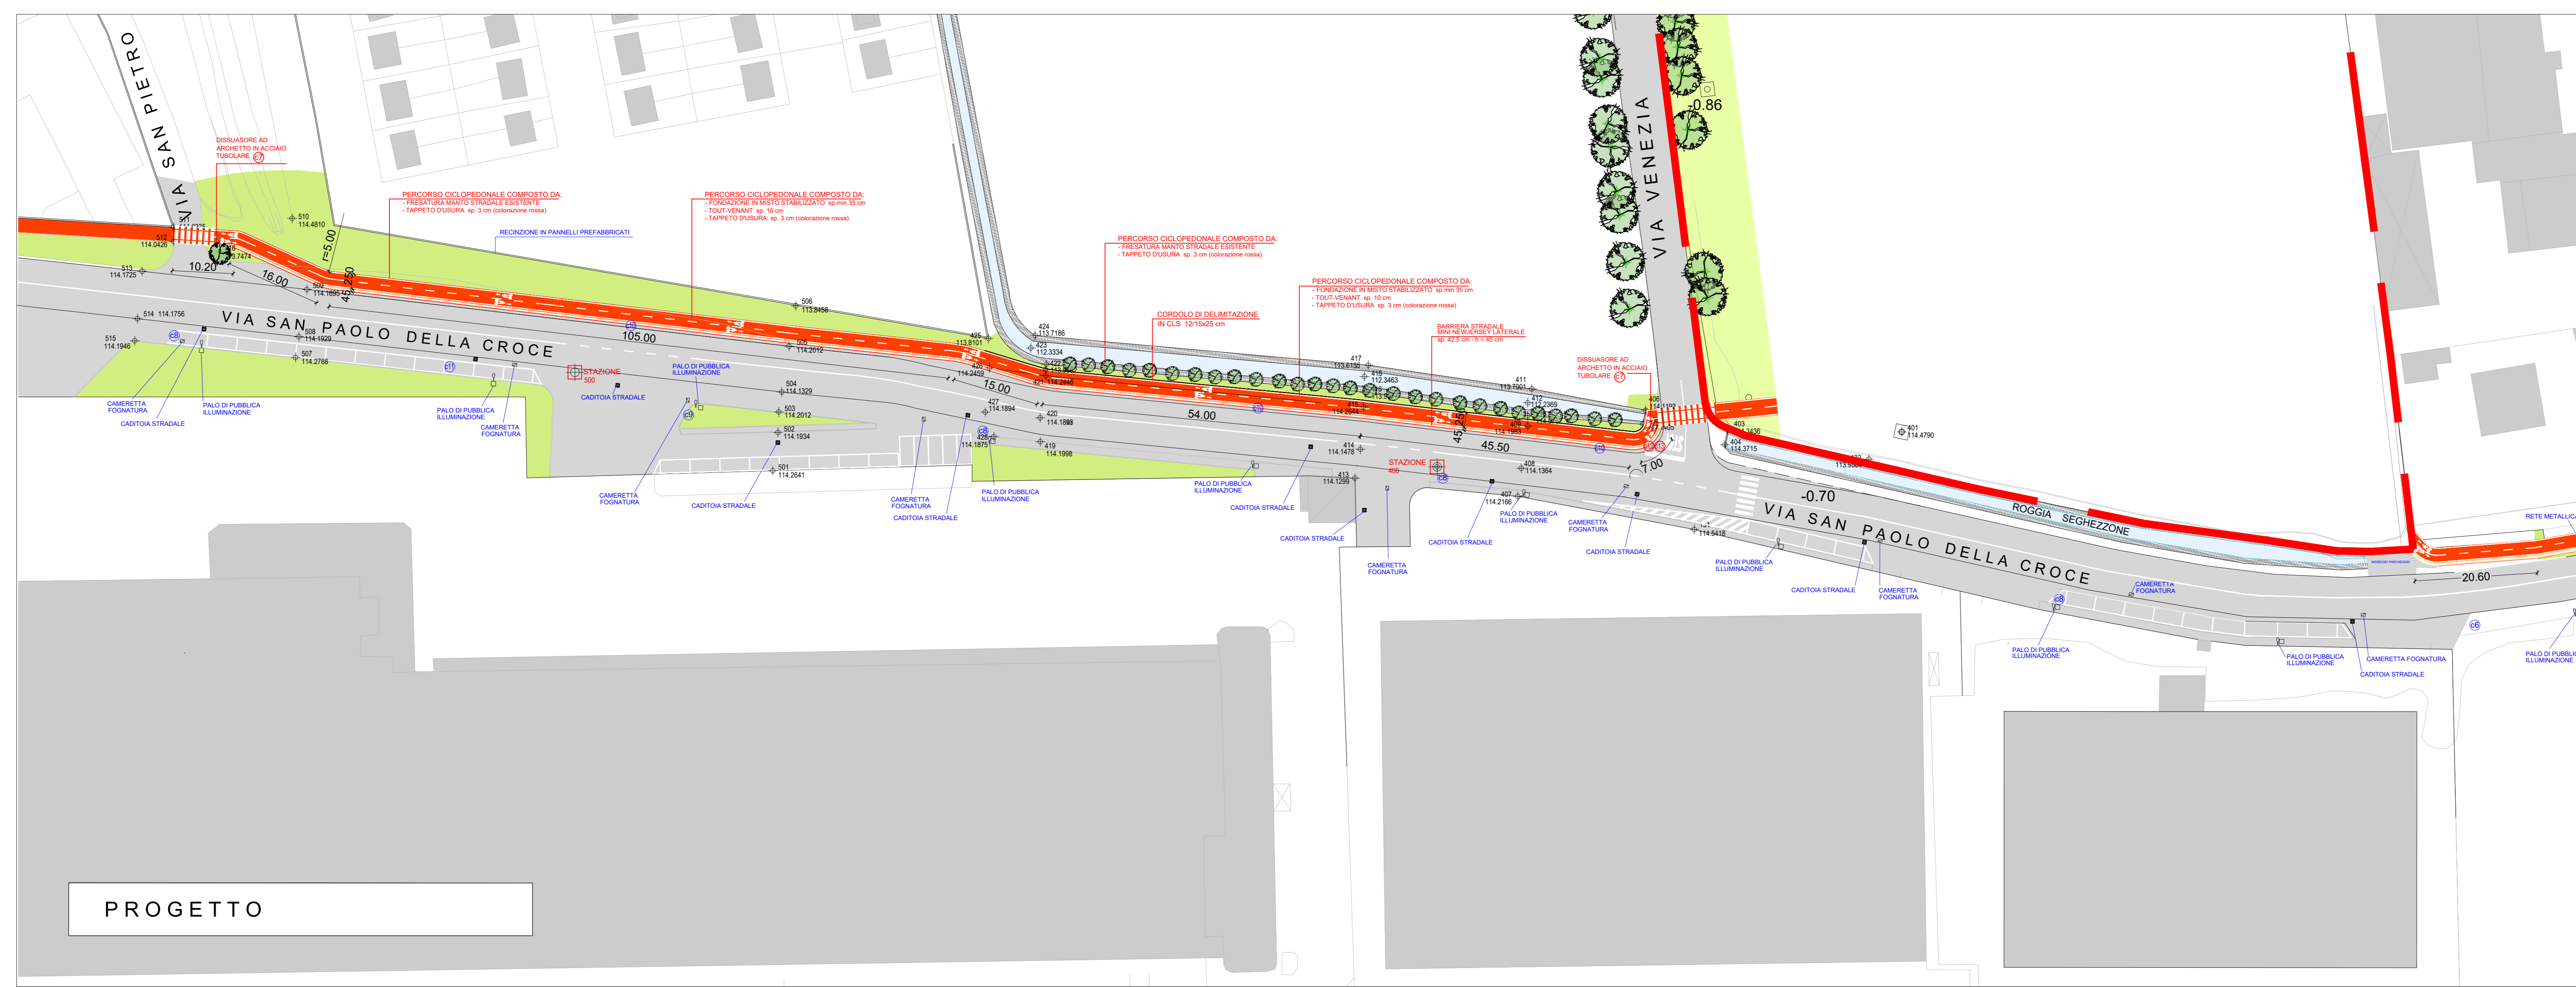

PROGETTO



Comune di Liscate
Città Metropolitana di Milano

PIANO ATTUATIVO
COSTITUENTE VARIANTE AL P.G.T.
PER INSEDIAMENTO
ATTIVITA' DI LOGISTICA
AP1
VIA SAN PAOLO DELLA CROCE ANGOLO VIA VENEZIA

DOCUMENTO

PROGETTO PRELIMINARE / DEFINITIVO PISTA CICLOPEDONALE
DI COLLEGAMENTO TRA I COMUNI DI LISCATATE E VIGNATE - TRATTI "L", "M" ed "N"
- PLANIMETRIA : -STATO DI FATTO -PROGETTO

COMMITTENTE

Soc. **FUTURA 2020 s.r.l.**
con sede in BRESCIA via CRETA n.52

PROGETTISTA	DIREZIONE LAVORI	TAVOLA
Dott.Arch. Bottoni Alice <small>via Marzotto 2 - 25010 (BS) tel. 030/51140</small>		24
COLLABORATORI	DATA	SCALA
Geom. G. Bottoni Geom. A. Ripamonti	Marzo 2021	1:500 DIM. FOGLIO

AGG.	DATA	DESCRIZIONE
0	13.04.2021	Modifica collegamento pista ciclopeditonale con parcheggio (Istruttoria UTC)
1		
2		
3		
4		
5		
6		

PERCORSO FILE NOME FILE

Il progettista si riserva la proprietà di questo disegno con la proibizione di riprodurlo o trasferirlo a terzi senza autorizzazione scritta.