

DETERMINAZIONE INDENNITA' DI ESPROPRIAZIONE ED INDENNITA' PER OCCUPAZIONE TEMPORANEA											
Foglio	Particella	Qualità	Superficie Particella	Superficie da espropriare	Superficie occupazione temporanea	VALORE INDENNITA' euro 7,86/mq	Indennità Base	Indennità Aggiuntiva	Indennità Occupazione Temporanea (1*)	TOTALE	
1	1	23 parte	Ente Urbano	mq 16.660	mq 31,23	//	7,86	245,47 €	122,73 €	//	368,20 €
2	1	167 parte	Rel Acq Es	mq 444	mq 0,45	//	7,86	3,54 €	1,77 €	//	5,31 €
3	1	22 parte	Bosco Alto	mq 470	mq 13,14	//	7,86	103,29 €	51,84 €	//	154,92 €
4	1	168 parte	Rel Acq Es	mq 860	mq 9,92	//	7,86	77,97 €	38,99 €	//	116,96 €
6	1	23 parte	Ente Urbano	mq 16.660	//	mq 411,06	7,86 x 1/12	//	//	134,62	134,62 €

(1*) calcolata per il periodo di mesi 50


ELENCO AREE SOGGETTE AD ESPROPRIO									
DATI IDENTIFICATIVI									
Foglio	Particella	Qualità	Classe	Superficie Particella	Superficie da espropriare	Intestatarario	Diritti e oneri reali		
1	1	23 parte	Ente Urbano	mq 16.660	mq 31,23	Gamba Giovanna Piera Priscantelli Giuseppe	Prop. per 1/2 Prop. per 1/2		
2	1	167 parte	Rel Acq Es	mq 444	mq 0,45	Gamba Giovanna Piera Priscantelli Giuseppe	Prop. per 1/2 Prop. per 1/2		
3	1	22 parte	Bosco Alto	mq 470	mq 13,14	Gamba Giovanna Piera Priscantelli Giuseppe	Prop. per 1/2 Prop. per 1/2		
4	1	168 parte	Rel Acq Es	mq 860	mq 9,92	Gamba Giovanna Piera Priscantelli Giuseppe	Prop. per 1/2 Prop. per 1/2		
SUPERFICIE TOTALE DA ESPROPRARE					mq 54,74				

ELENCO AREE SOGGETTE AD OCCUPAZIONE TEMPORANEA									
DATI IDENTIFICATIVI									
Foglio	Particella	Qualità	Classe	Superficie Particella	Superficie occupazione temporanea	Intestatarario	Diritti e oneri reali		
6	1	23 parte	Ente Urbano	mq 16.660	mq 411,06	Gamba Giovanna Piera Priscantelli Giuseppe	Prop. per 1/2 Prop. per 1/2		
SUPERFICIE TOTALE DA OCCUPARE TEMPORANEAMENTE					mq 411,06				

SEDIME DI ACQUE GIÀ TOMBINATE - ROGGIA SEGHEZZONE							
DATI IDENTIFICATIVI							
Foglio	Particella	Qualità	Classe	Superficie Particella	Superficie oggetto di intervento	Tratto	
5	1	acque	Rel Acq Es	mq 30,81	mq 30,81	TRATTO L	
SUPERFICIE TOTALE ACQUE GIÀ TOMBINATE					mq 30,81		

LEGENDA

- AREA OGGETTO DI ESPROPRIO
- AREA SOGGETTA AD OCCUPAZIONE TEMPORANEA
- SEDIME DI ACQUE GIÀ TOMBINATE - ROGGIA SEGHEZZONE
- SEDIME DI ACQUE DA TOMBINARE - TRATTO DI ROGGIA NON PIÙ ATTIVA
- AREA GIÀ DI PROPRIETÀ DEL COMUNE DI LISCATO - SEDIME STRADALE

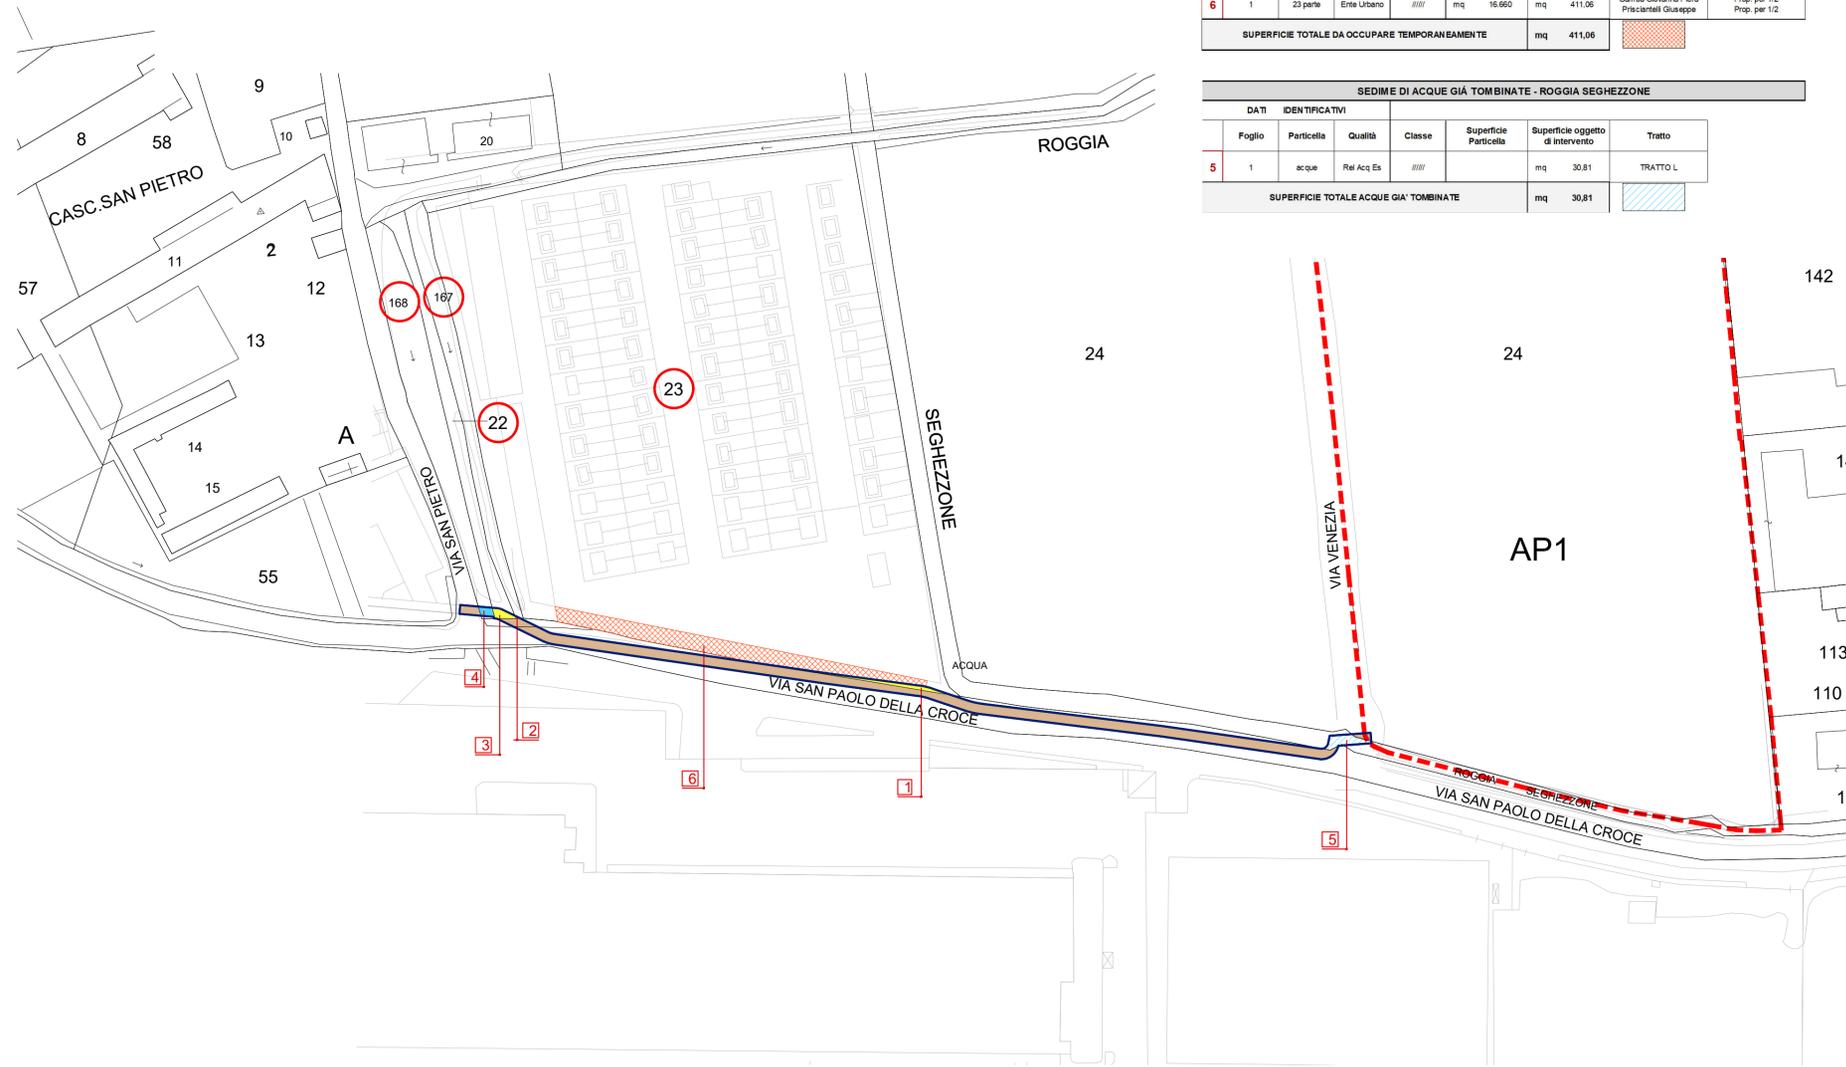

Comune di Liscate
Città Metropolitana di Milano

PIANO ATTUATIVO
COSTITUENTE VARIANTE AL P.G.T.
PER INSEDIAMENTO
ATTIVITA' DI LOGISTICA
AP1
VIA SAN PAOLO DELLA CROCE ANGOLO VIA VENEZIA

DOCUMENTO

PROGETTO PRELIMINARE / DEFINITIVO PISTA CICLOPEDONALE
DI COLLEGAMENTO TRA I COMUNI DI LISCATO E VIGNATE - TRATTI "L", "M" ed "N"

- PIANO PARTICELLARE DI ESPROPRIO

COMMITTENTE

Soc. **FUTURA 2020 s.r.l.**
con sede in **BRESCIA** via **CRETA** n.52

PROGETTISTA	DIREZIONE LAVORI	TAVOLA
Dott. Arch. Bottoni Alice <small>Via Monsignor Orsenigo, 2 - Mezzo (MI) tel. 02.95791467</small>		28
COLLABORATORI	DATA	SCALA
Geom. G. Bottoni Geom. A. Ripamonti	Marzo 2021	1:500
AGG.	DATA	DESCRIZIONE
0		
1		
2		
3		
4		
5		
6		
PERCORSO FILE	NOME FILE	

Il progettista si riserva la proprietà di questo disegno con la proibizione di riprodurlo o trasferirlo a terzi senza autorizzazione scritta