

**ABACO ESSENZE ARBOREE**

**Tilia cordata**



**Acer campestre**






**PIANO DI LOTTIZZAZIONE**

Realizzazione nuovo insediamento commerciale Grande Struttura di Vendita

Comune di Liscate  
 Città Metropolitana di Milano

**LEGENDA**

- Contorno di proprietà
- Area di vegetazione
- Adattamenti/vegetazione di mitigazione in progetto

**OPERE DI URBANIZZAZIONE PRIMARIA**

PROGETTO DI FATTIBILITA' TECNICA ED ECONOMICA - NUOVA VIABILITA' PLANIMETRICA, SEZIONI E PARTICOLARI

PROGETTO  
 DIREZIONE LAVORI  
 TAVOLA

**Ar 17**

B.P.Z. Srl Immobiliare  
 MAXI DI Srl






COLLABORATORI  
 DATA  
 SCALA  

EMISSIONE  
 DATA  
 DESCRIZIONE

CONSTATO  
 APPROVATO

ESISTENTE  
 CONSTATO  
 APPROVATO

NUMERI  
 1  
 2  
 3  
 4  
 5  
 6  
 7  
 8  
 9

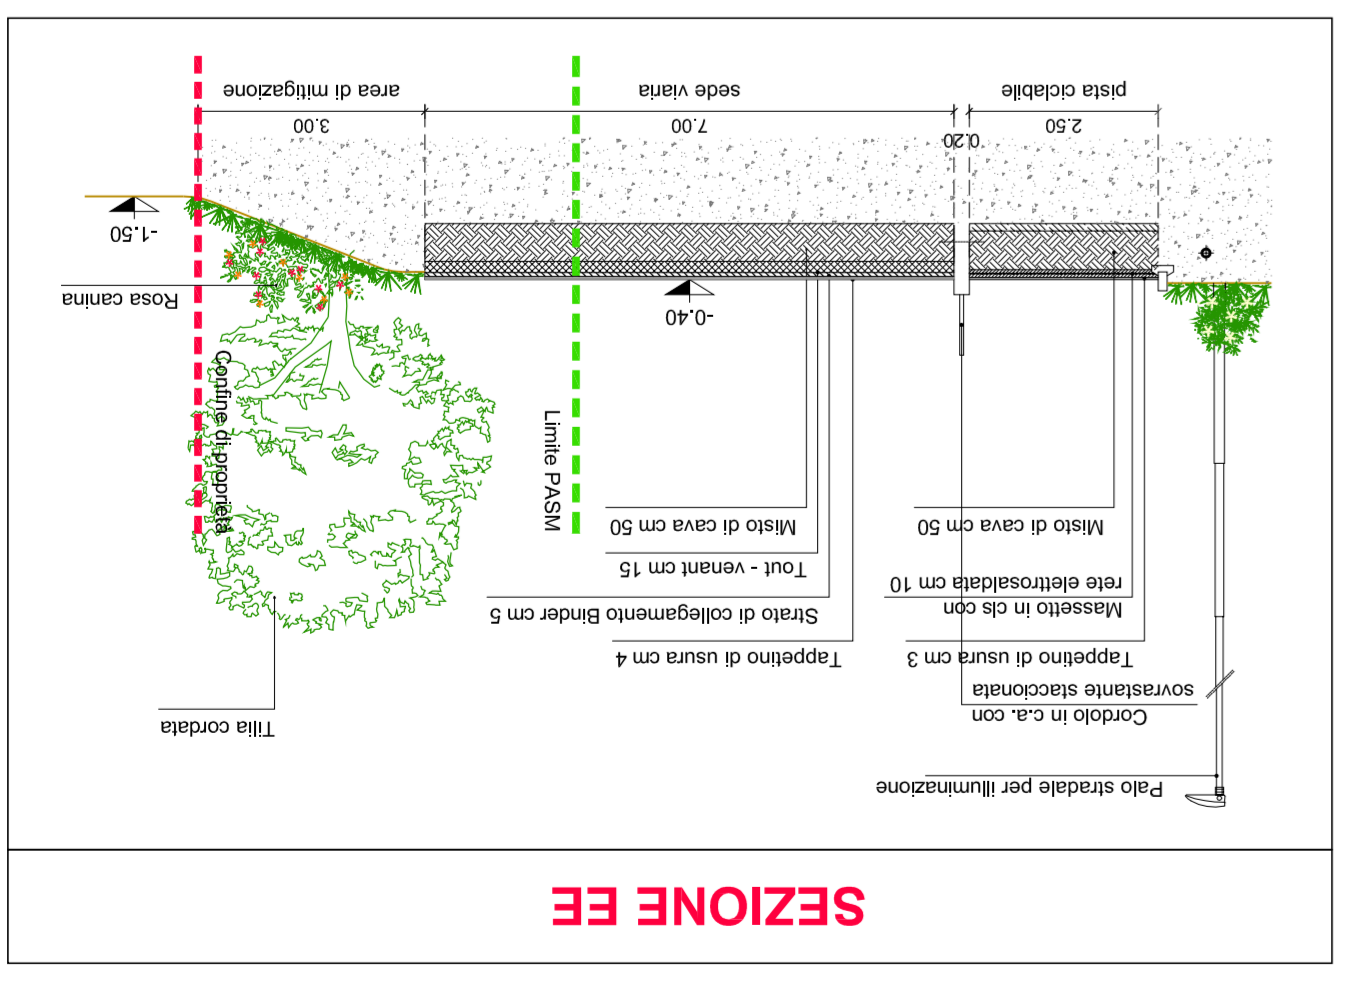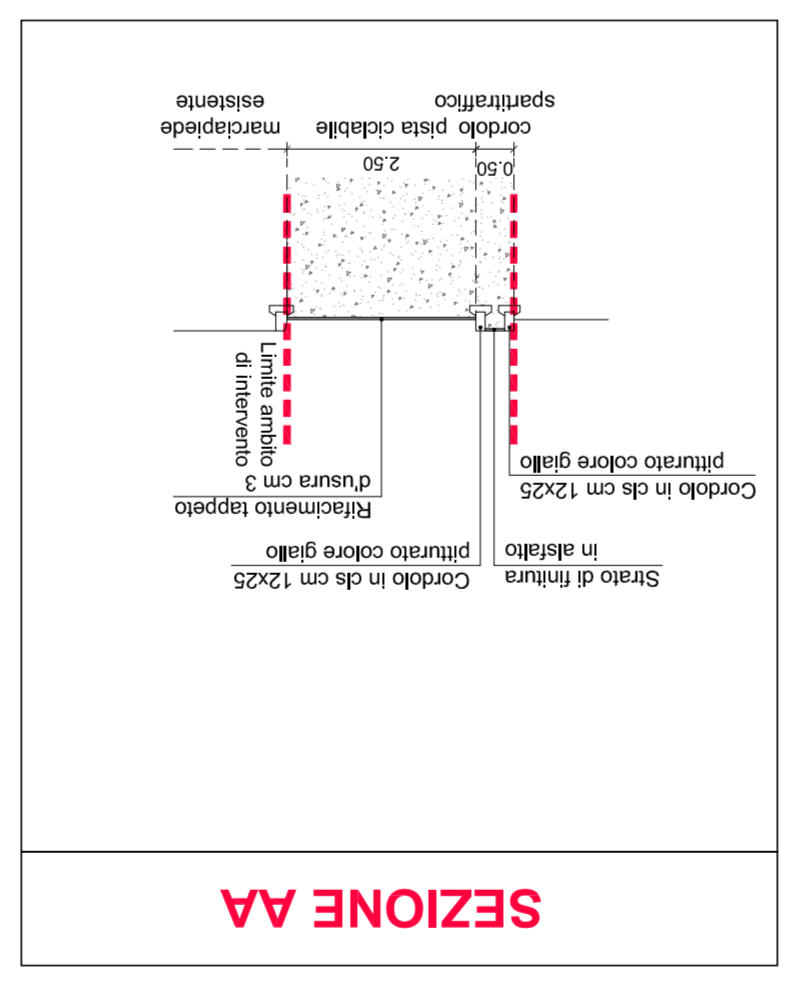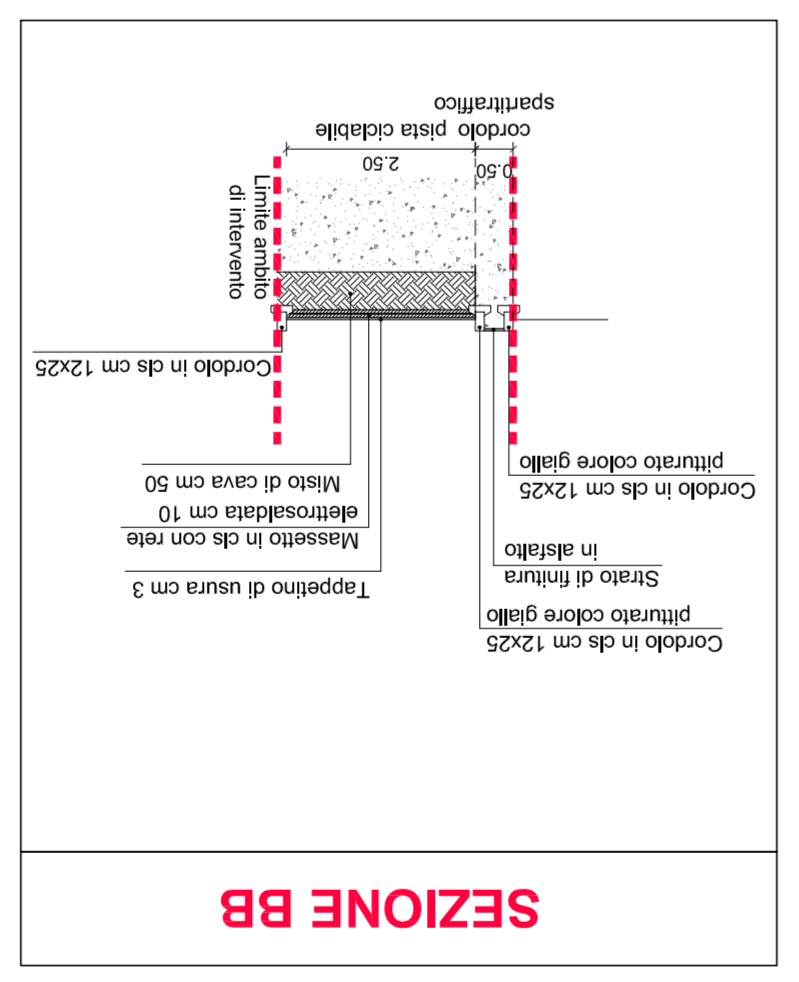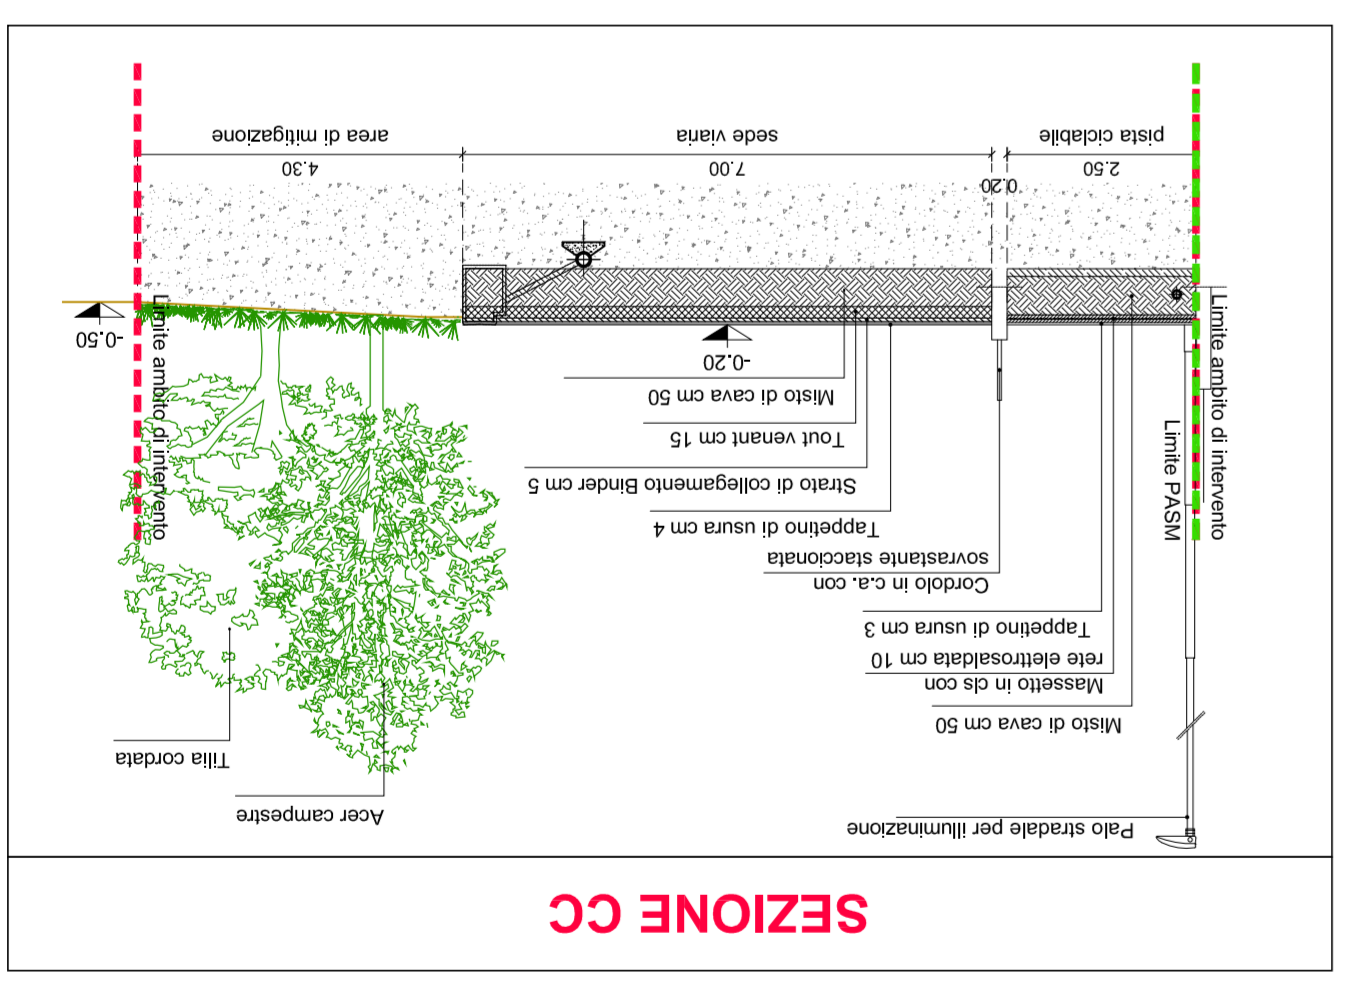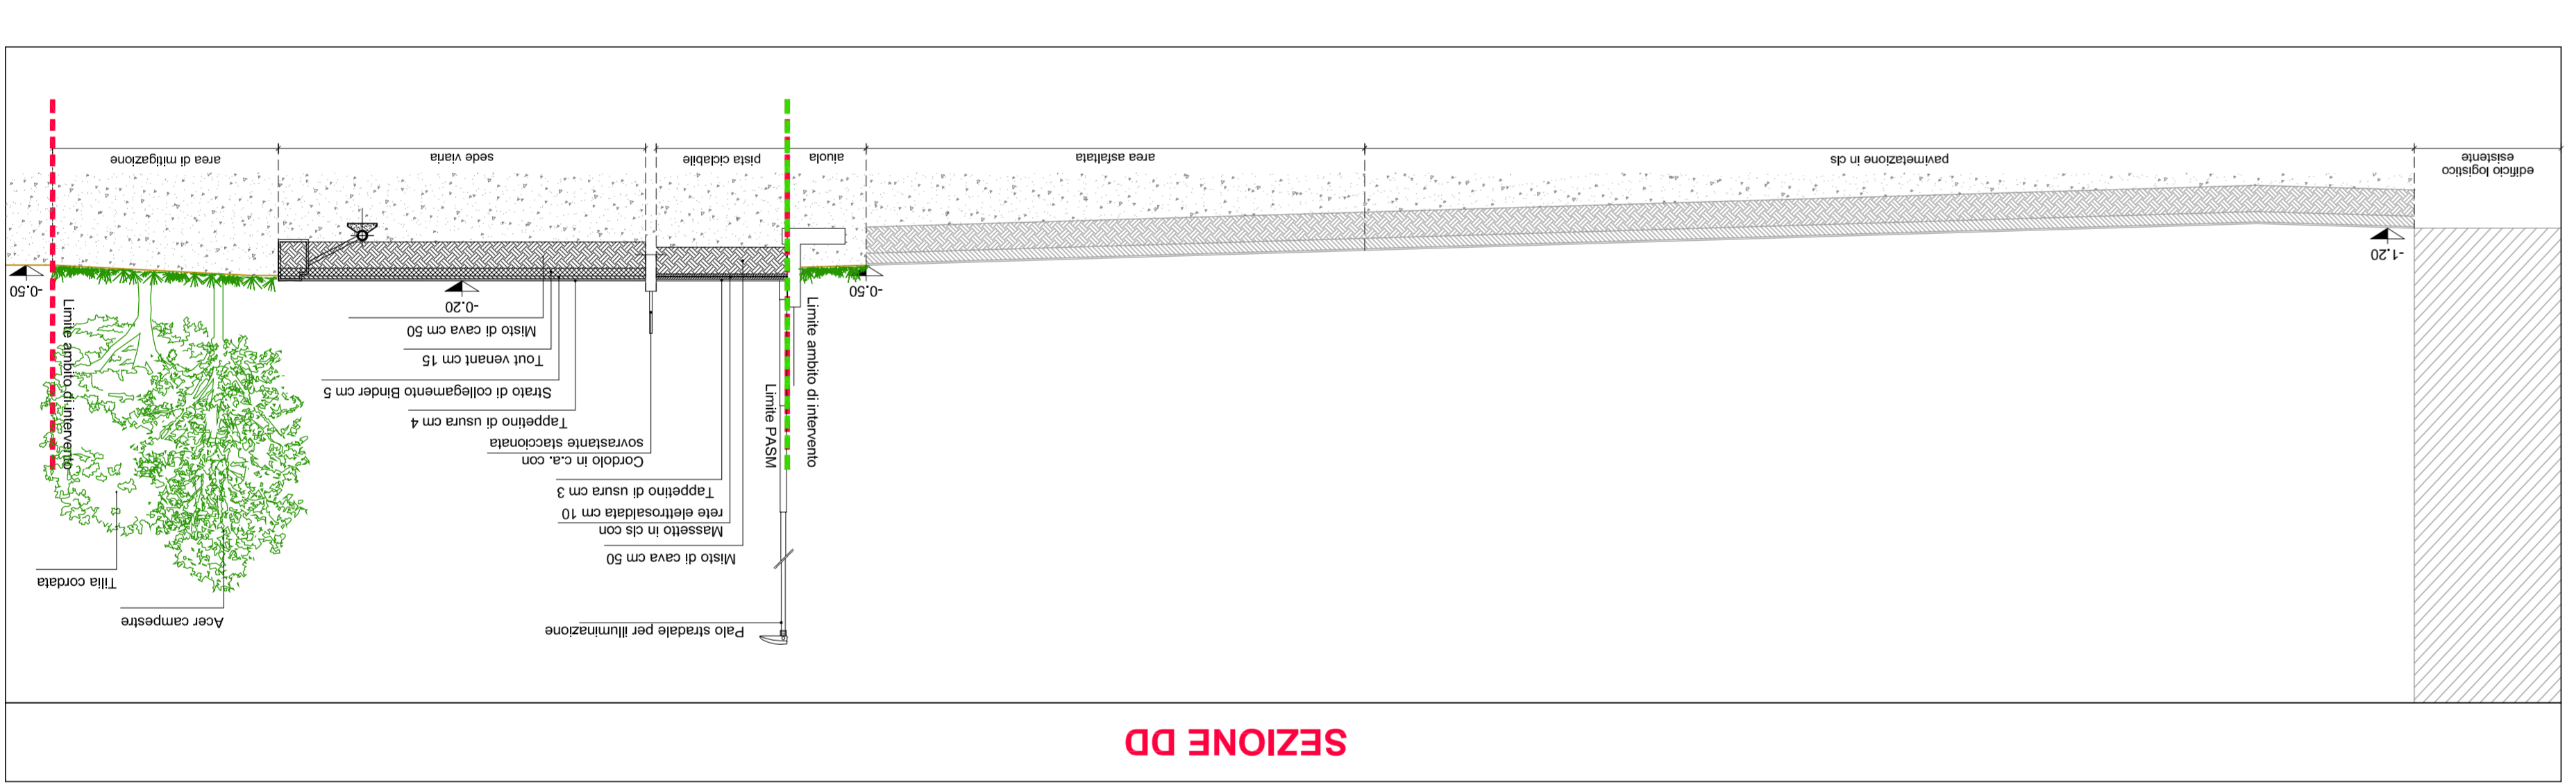

**PARTICOLARI - STACCIONATA E ILLUMINAZIONE**

Staccionata metallica realizzata in passiva ricettata al 100%, con altezza totale di 1,20m e sezione circolare Ø 7 cm per 150cm di lunghezza.

7 pali orizzontali "taverner" a sezione circolare Ø 7 cm per 150cm di lunghezza.

240 cm di lunghezza.

