


STATO DI FATTO

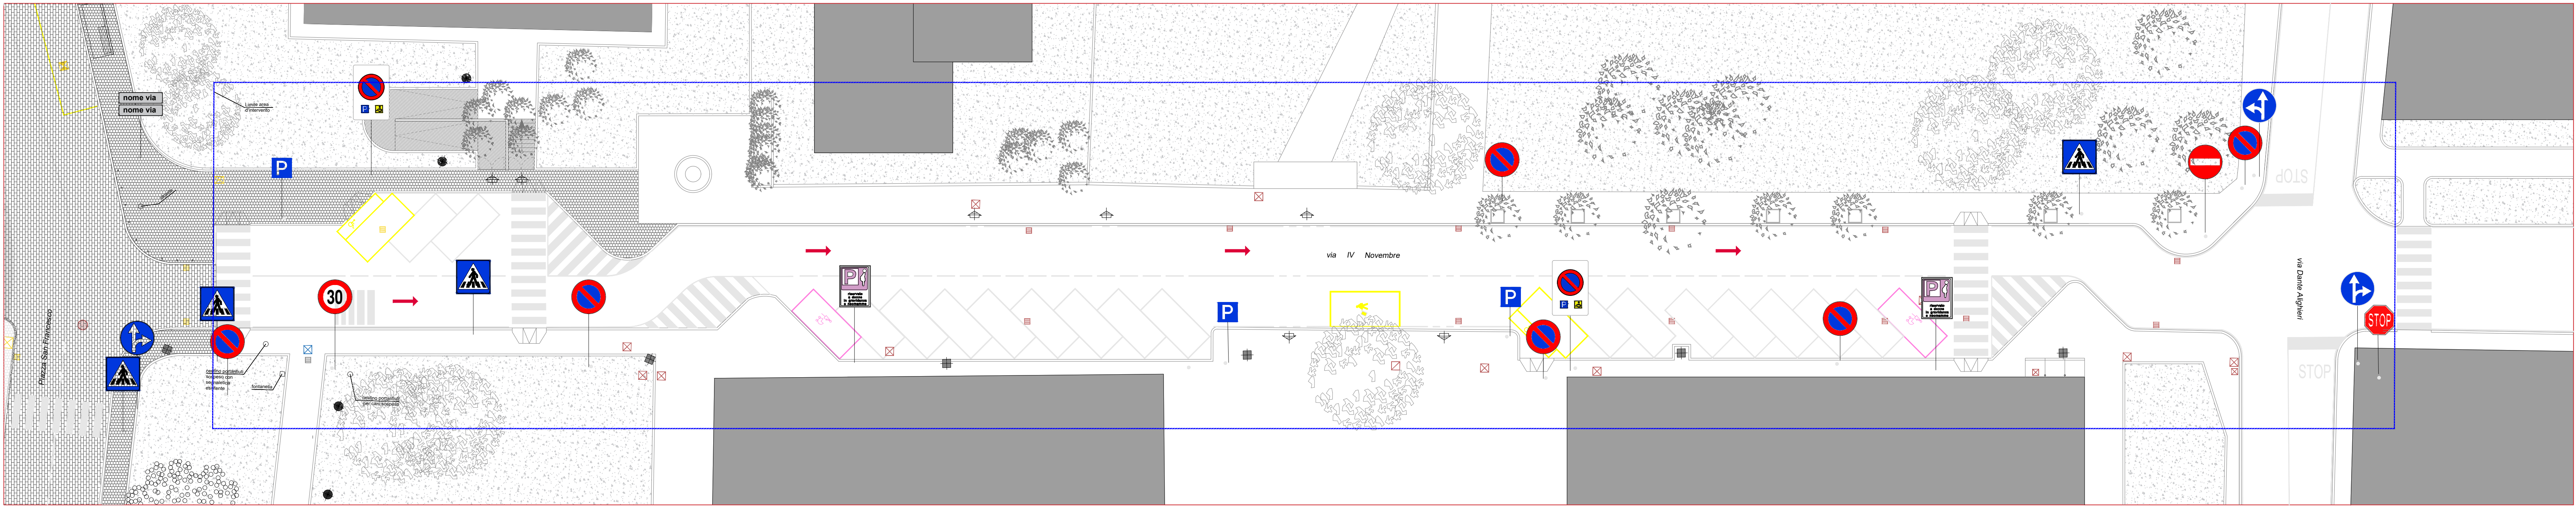

PROGETTO

- LEGENDA
- PERIMETRO AREA DI INTERVENTO
 - SENSO DI MARCIA TRAFFICO VEICOLARE
 - PARCHEGGIO RISERVATO DISABILI
 - SEGNALETICA ORIZZONTALE: striscia bianca continua
 - SEGNALETICA ORIZZONTALE: per zebra gialla
 - SEGNALETICA VERTICALE
 - PALO LUCE ALTO (H 756 cm) NUOVO ANALOGO AGLI ESISTENTI
 - POZZETTO DI ISPEZIONE
 - POZZETTO CADITOIA
 - DEMOLIZIONI
 - COSTRUZIONI

NOTA BENE:
- LE QUOTE SONO DA VERIFICARE IN LOCO DA PARTE DELL'ESECUTORE
- LA QUOTA ALTIMETRICA DI ± 0.00 E' STATA POSIZIONATA IN CORRISPONDENZA DEL PIANO FINITO DEL BASAMENTO DELL'EDIFICIO DEL COMUNE



UNIONE DI COMUNI LOMBARDA "ADDA MARTESANA"
Città Metropolitana di Milano
Via Martiri della Liberazione n.11 - 20060 Pozzuolo Martesana

PROGETTO ESECUTIVO

EA

TAVOLA
22

COMUNE DI LISCATI
CITTÀ METROPOLITANA DI MILANO

INTERVENTO 4 Via IV Novembre

ELABORATI GRAFICI - STATO DI PROGETTO

PROGETTO DI ISTITUZIONE DI SENSO UNICO DI CIRCOLAZIONE SU VIA IV NOVEMBRE, CON DIREZIONE CONSENTITA DA LARGO EUROPA VERO VIA DANTE ALIGHIERI.

CUP: H77H23001830004

A295

DATA
12.02.2026

SCALA
1:200

REV
00

PROGETTISTA
Arch. Andrea Roscini



VIA DEL PROGRESSO 38/5
20125, MILANO (MI)
Mail : andrea@23bassi.com
Pec : roscini.15589@oamilano.it